


# BALKONE

## MODERNISIERUNG DER BALKONTÜREN

Balkone existieren nur in den Geschosswohnungsbauten. Die Balkone im Erdgeschoss des I. + II. Bauabschnitts waren teilweise mit Treppen aus Holz versehen, die direkt in die dazugehörigen Mietergärten hinabführten. Diese Treppen sind in keinem Fall mehr als Original vorhanden. Als Ersatz wurde ein Treppenneubau in Abstimmung mit der Denkmalpflege entwickelt, der auch über ein Törchen zum Abschluß des Balkones verfügt. D1 = Grundriss Treppe D2 = Ansicht Treppe D3 = Ansicht Geländer D4 = Grundriss Geländer und Törchen D5 = Schnitt durch das Törchen D6 = Ansicht Törchenflügel D7 = Ansicht Törchen, Treppe, Geländer


# BALKONE

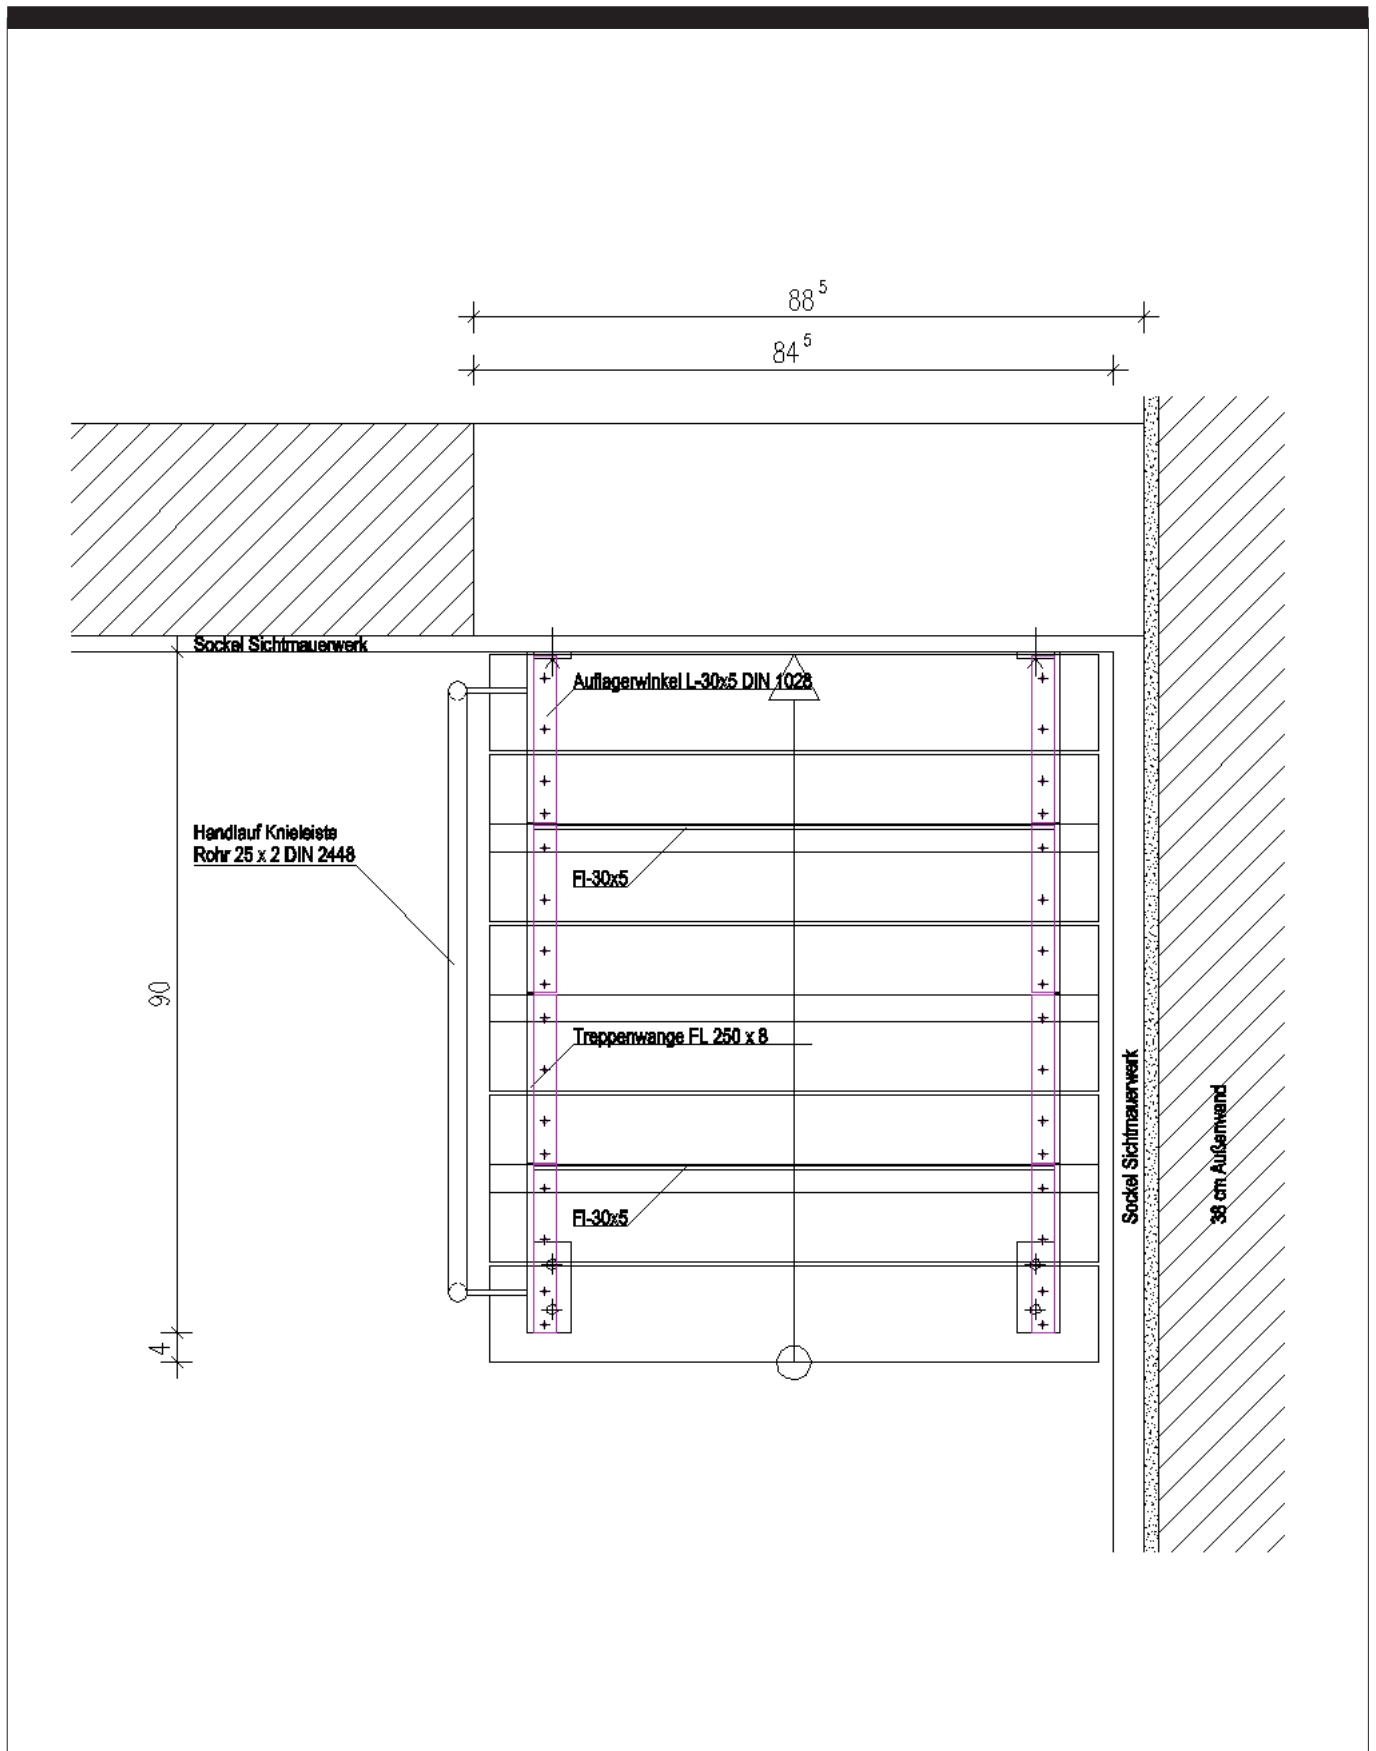

D1

Hinweis: Darstellung und Bemaßung sind standardisiert, Spiegelungen wurden z.T. nicht berücksichtigt, deshalb sind alle Abmessungen vor Ausführung am Objekt zu prüfen. Eventuelle Maßstabsangaben beziehen sich auf 100% Ausdrucksgröße. Jede Änderung am Objekt bedarf der denkmalrechtlichen Genehmigung durch die Untere Denkmalschutzbehörde. Ansprechpartner, Aktualisierungen und Infos finden Sie unter [www.hufeisensiedlung.info](http://www.hufeisensiedlung.info).


# BALKONE

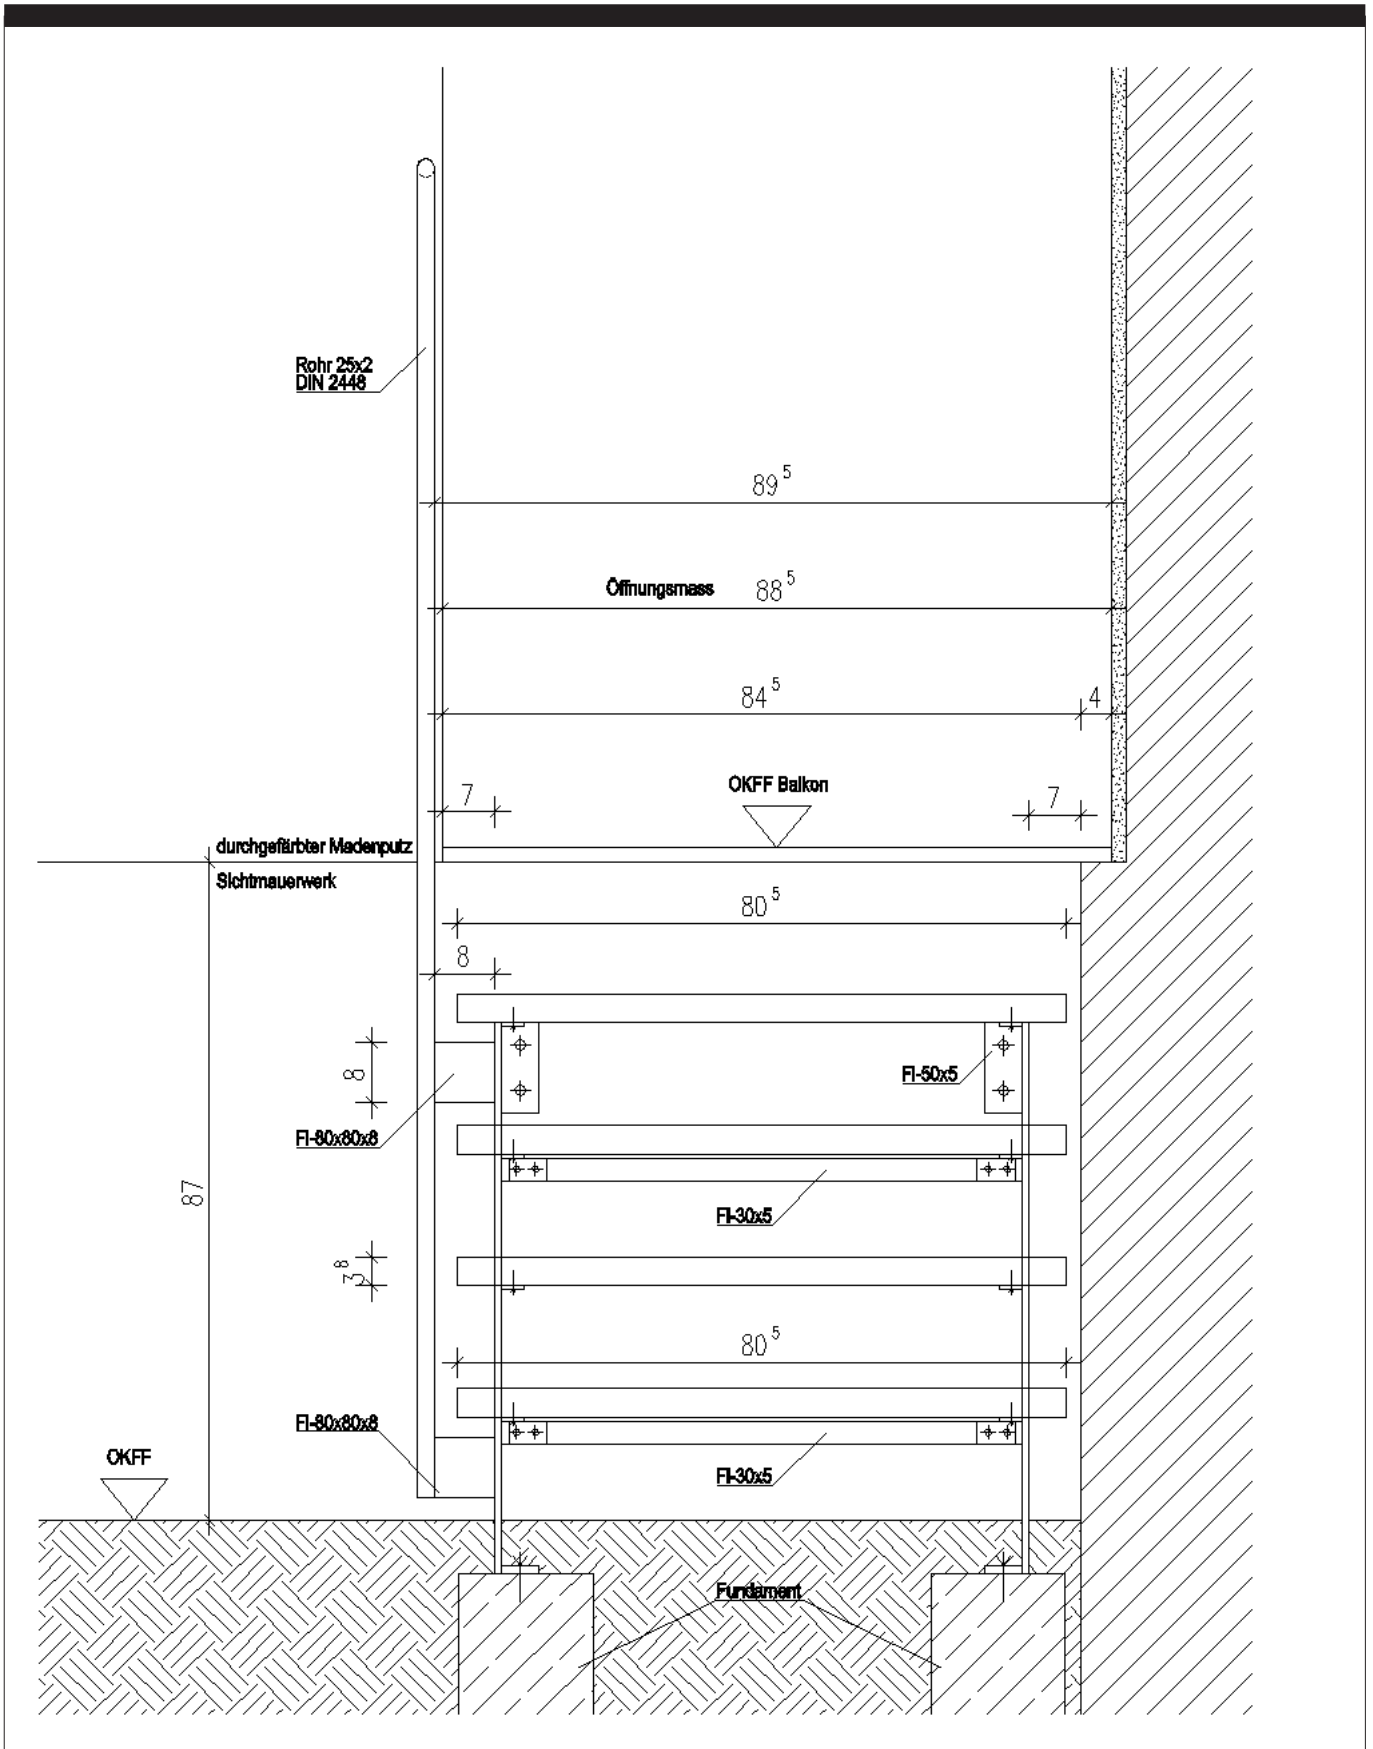

D2

Hinweis: Darstellung und Bemaßung sind standardisiert, Spiegelungen wurden z.T. nicht berücksichtigt, deshalb sind alle Abmessungen vor Ausführung am Objekt zu prüfen. Eventuelle Maßstabsangaben beziehen sich auf 100% Ausdrucksgröße. Jede Änderung am Objekt bedarf der denkmalrechtlichen Genehmigung durch die Untere Denkmalschutzbehörde. Ansprechpartner, Aktualisierungen und Infos finden Sie unter [www.hufeisensiedlung.info](http://www.hufeisensiedlung.info).

# BALKONE

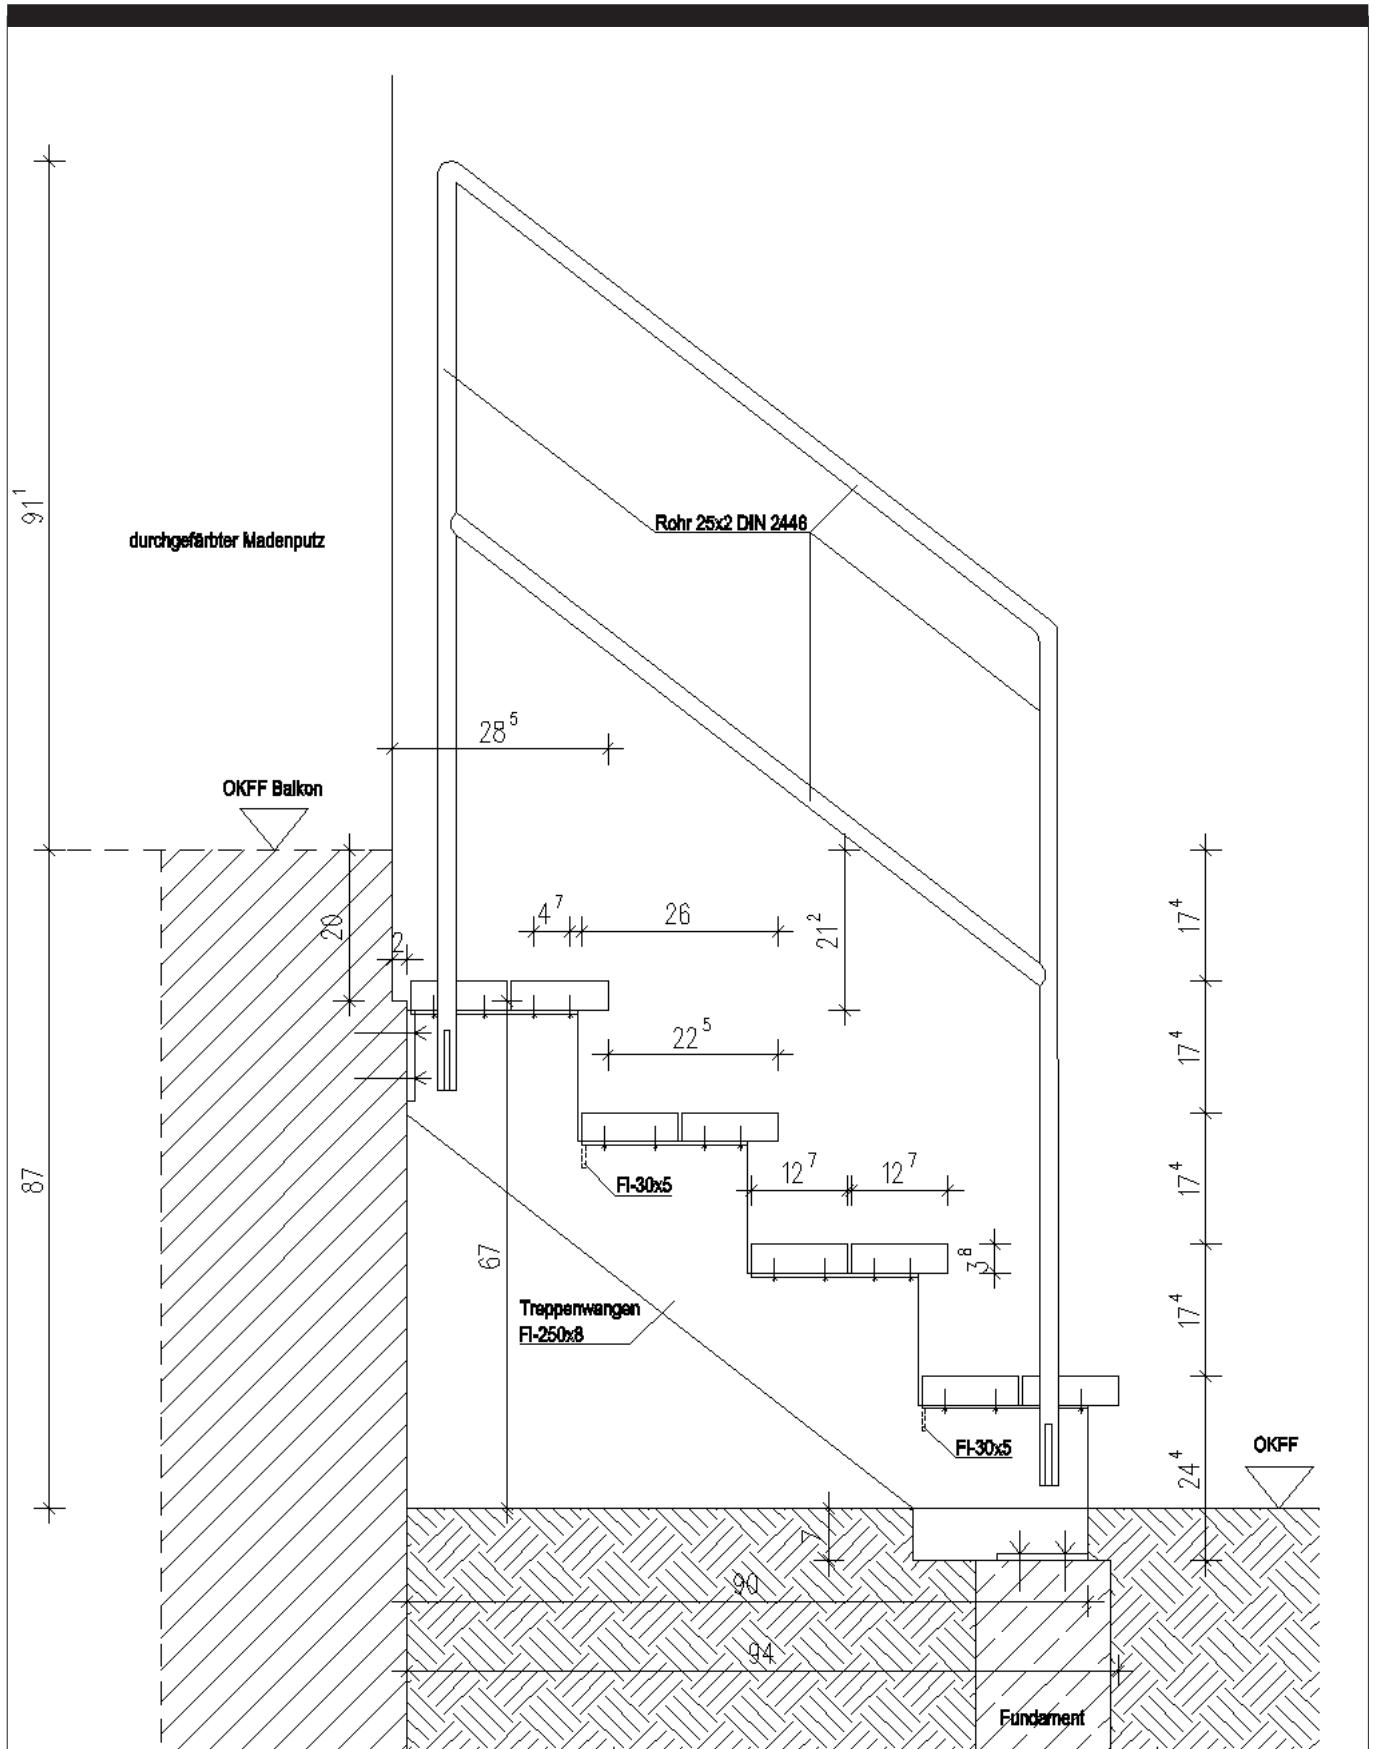


D3

Hinweis: Darstellung und Bemaßung sind standardisiert, Spiegelungen wurden z.T. nicht berücksichtigt, deshalb sind alle Abmessungen vor Ausführung am Objekt zu prüfen. Eventuelle Maßstabsangaben beziehen sich auf 100% Ausdrucksgröße. Jede Änderung am Objekt bedarf der denkmalrechtlichen Genehmigung durch die Untere Denkmalschutzbehörde. Ansprechpartner, Aktualisierungen und Infos finden Sie unter [www.hufeisensiedlung.info](http://www.hufeisensiedlung.info).

# BALKONE


Senatsverwaltung  
für Stadtentwicklung

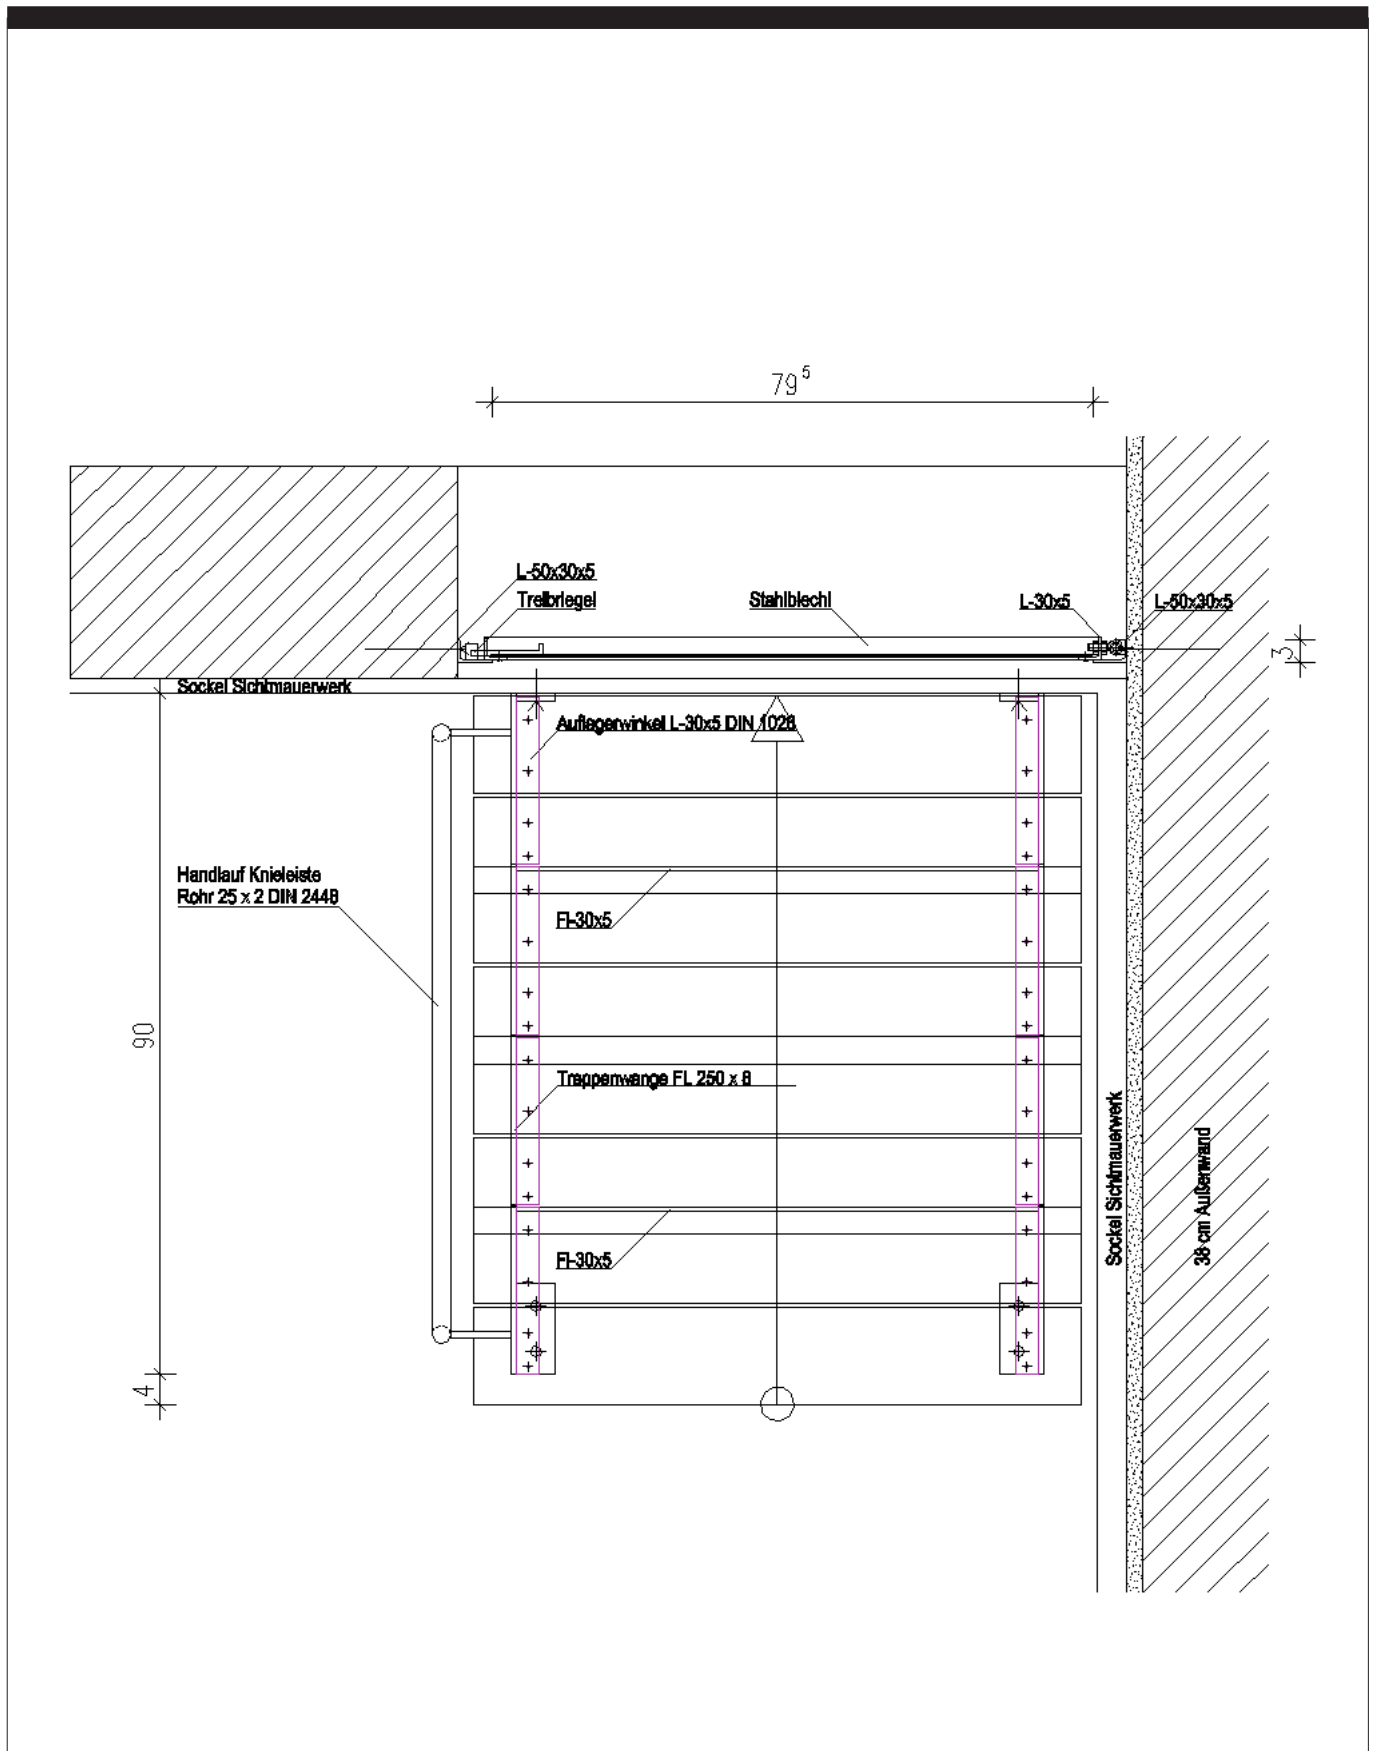

D4

Hinweis: Darstellung und Bemaßung sind standardisiert, Spiegelungen wurden z.T. nicht berücksichtigt, deshalb sind alle Abmessungen vor Ausführung am Objekt zu prüfen. Eventuelle Maßstabsangaben beziehen sich auf 100% Ausdrucksgröße. Jede Änderung am Objekt bedarf der denkmalrechtlichen Genehmigung durch die Untere Denkmalschutzbehörde. Ansprechpartner, Aktualisierungen und Infos finden Sie unter [www.hufeisensiedlung.info](http://www.hufeisensiedlung.info).

# BALKONE

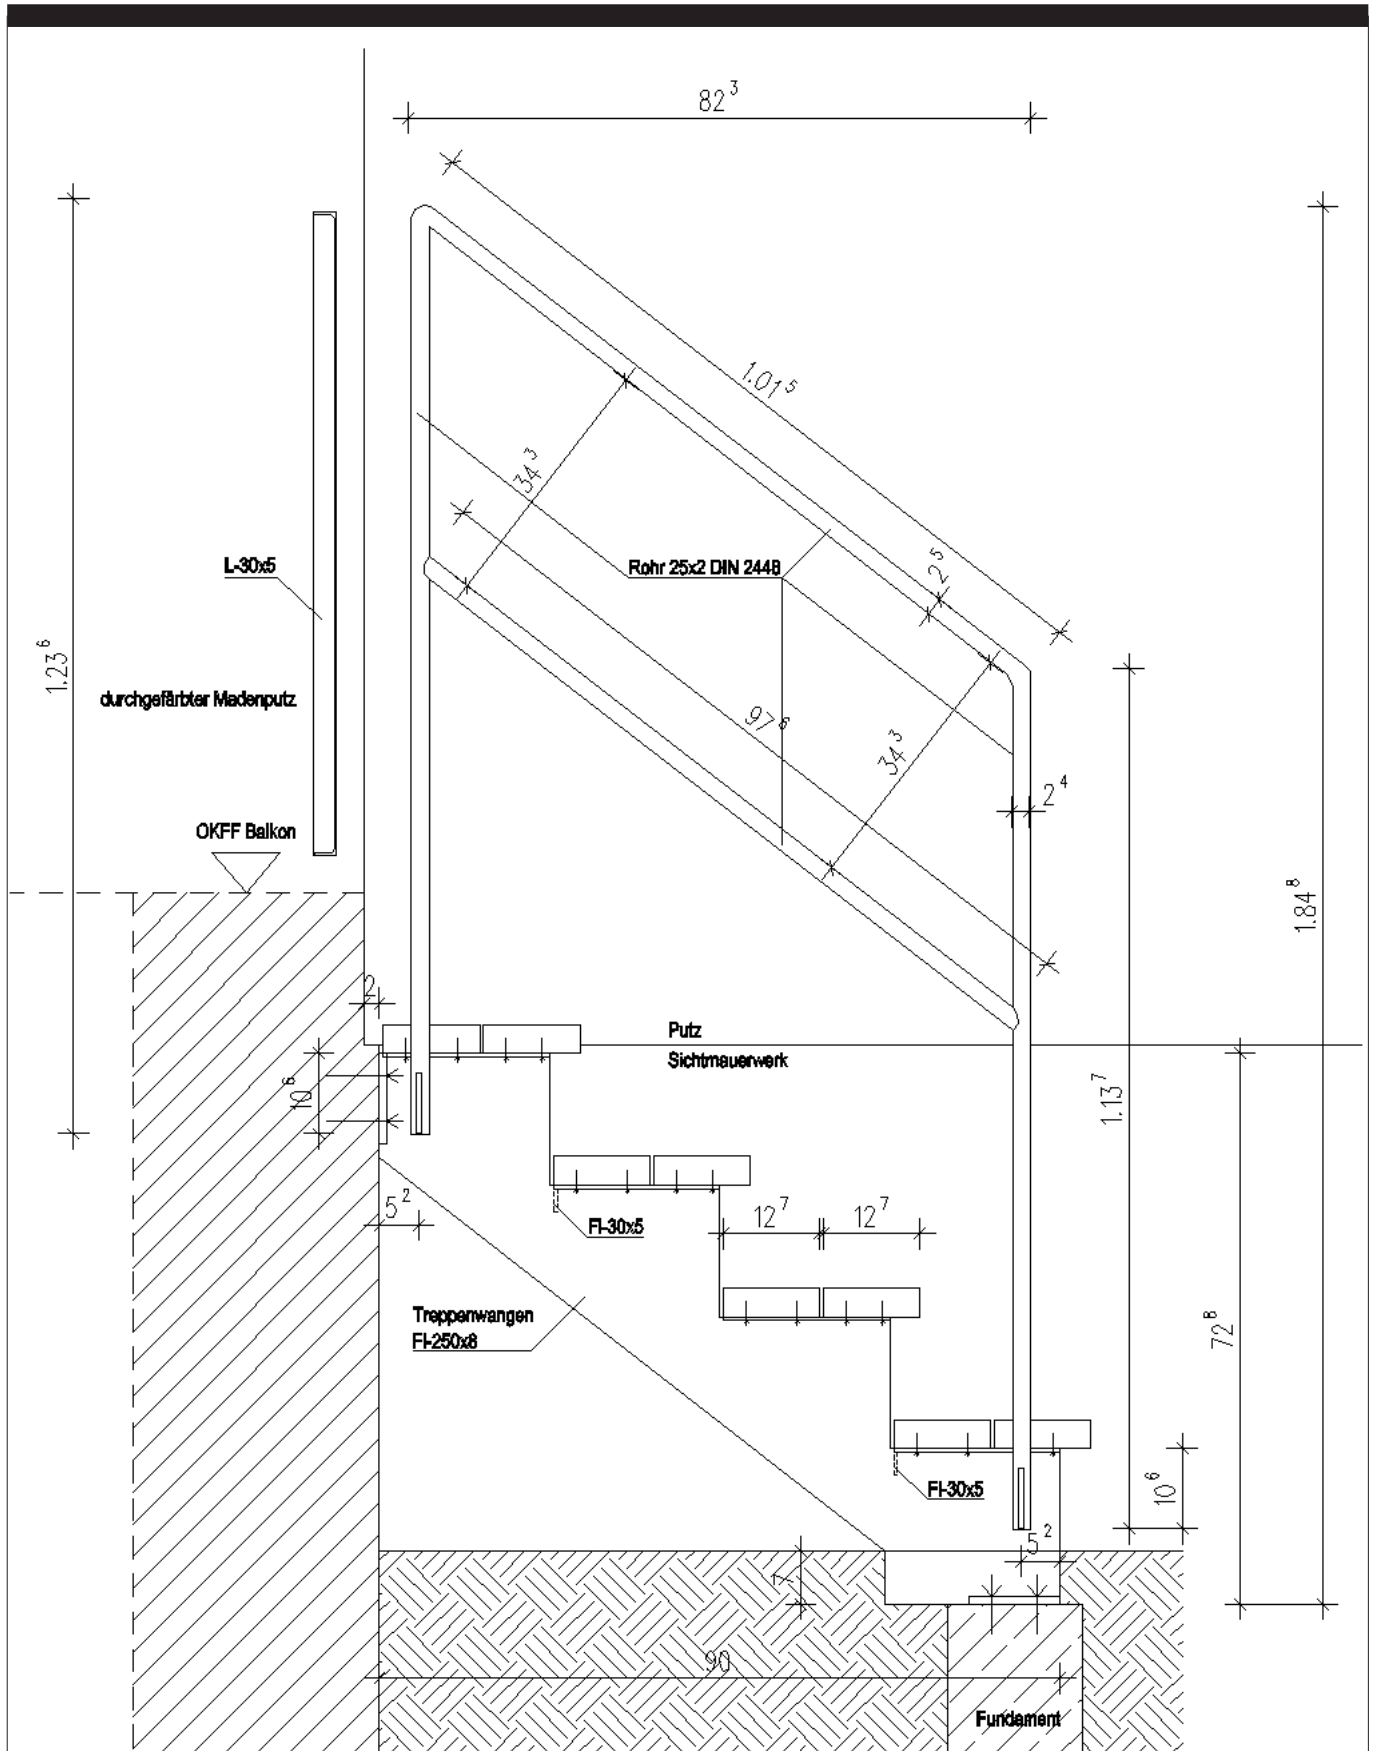


D5


Hinweis: Darstellung und Bemaßung sind standardisiert, Spiegelungen wurden z.T. nicht berücksichtigt, deshalb sind alle Abmessungen vor Ausführung am Objekt zu prüfen. Eventuelle Maßstabsangaben beziehen sich auf 100% Ausdrucksgröße. Jede Änderung am Objekt bedarf der denkmalrechtlichen Genehmigung durch die Untere Denkmalschutzbehörde. Ansprechpartner, Aktualisierungen und Infos finden Sie unter [www.hufeisensiedlung.info](http://www.hufeisensiedlung.info).

# BALKONE

## Ansicht

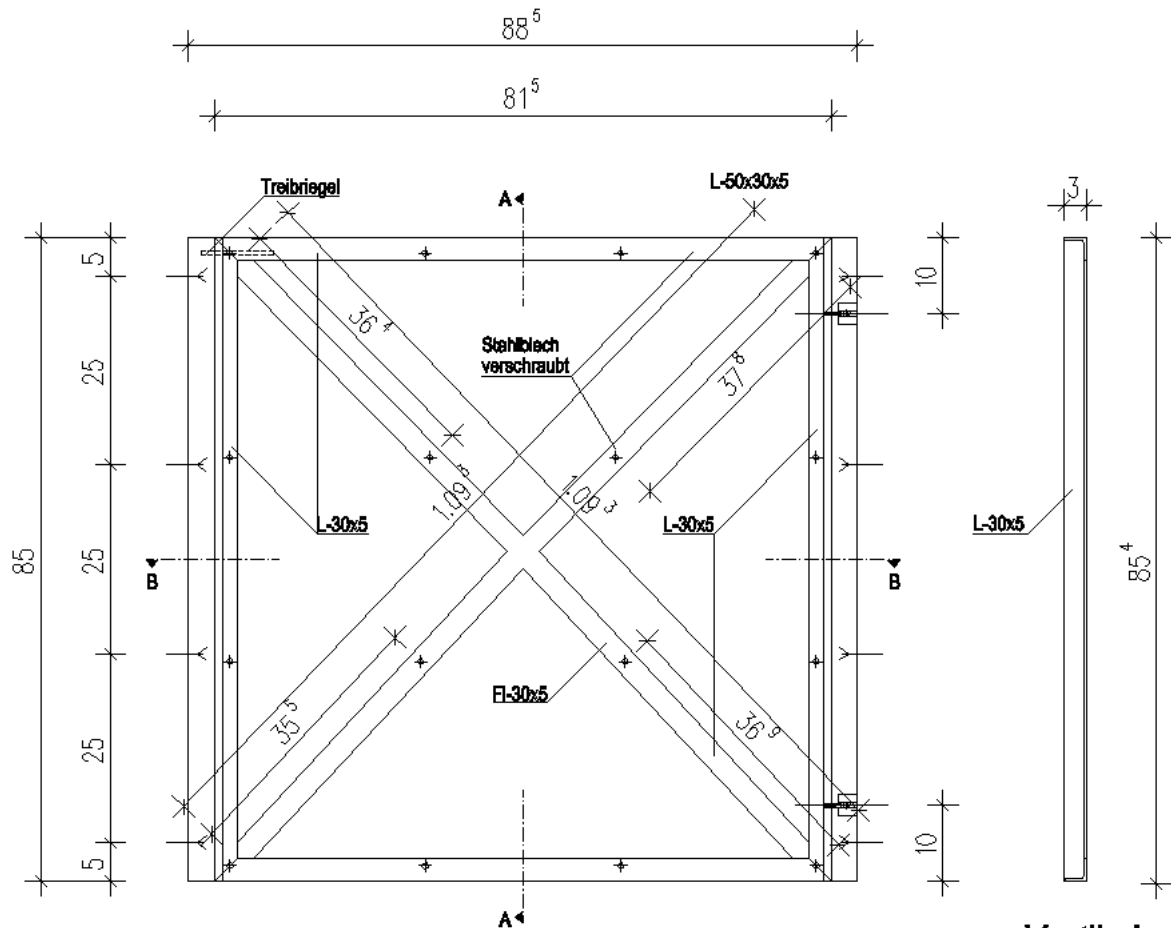

## Vertikal- schnitt A-A

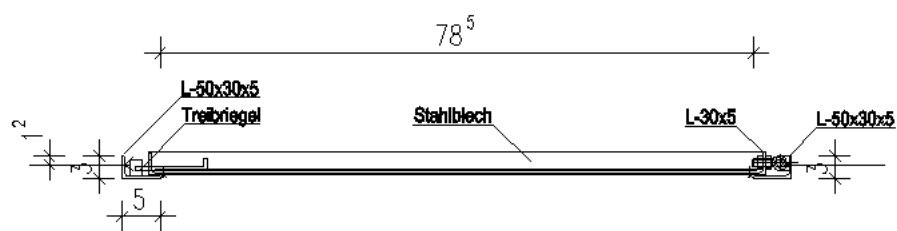


## Horizontalschnitt B-B

D6

Hinweis: Darstellung und Bemaßung sind standardisiert, Spiegelungen wurden z.T. nicht berücksichtigt, deshalb sind alle Abmessungen vor Ausführung am Objekt zu prüfen. Eventuelle Maßstabsangaben beziehen sich auf 100% Ausdrucksgröße. Jede Änderung am Objekt bedarf der denkmalrechtlichen Genehmigung durch die Untere Denkmalschutzbehörde. Ansprechpartner, Aktualisierungen und Infos finden Sie unter [www.hufeisensiedlung.info](http://www.hufeisensiedlung.info).

# BALKONE

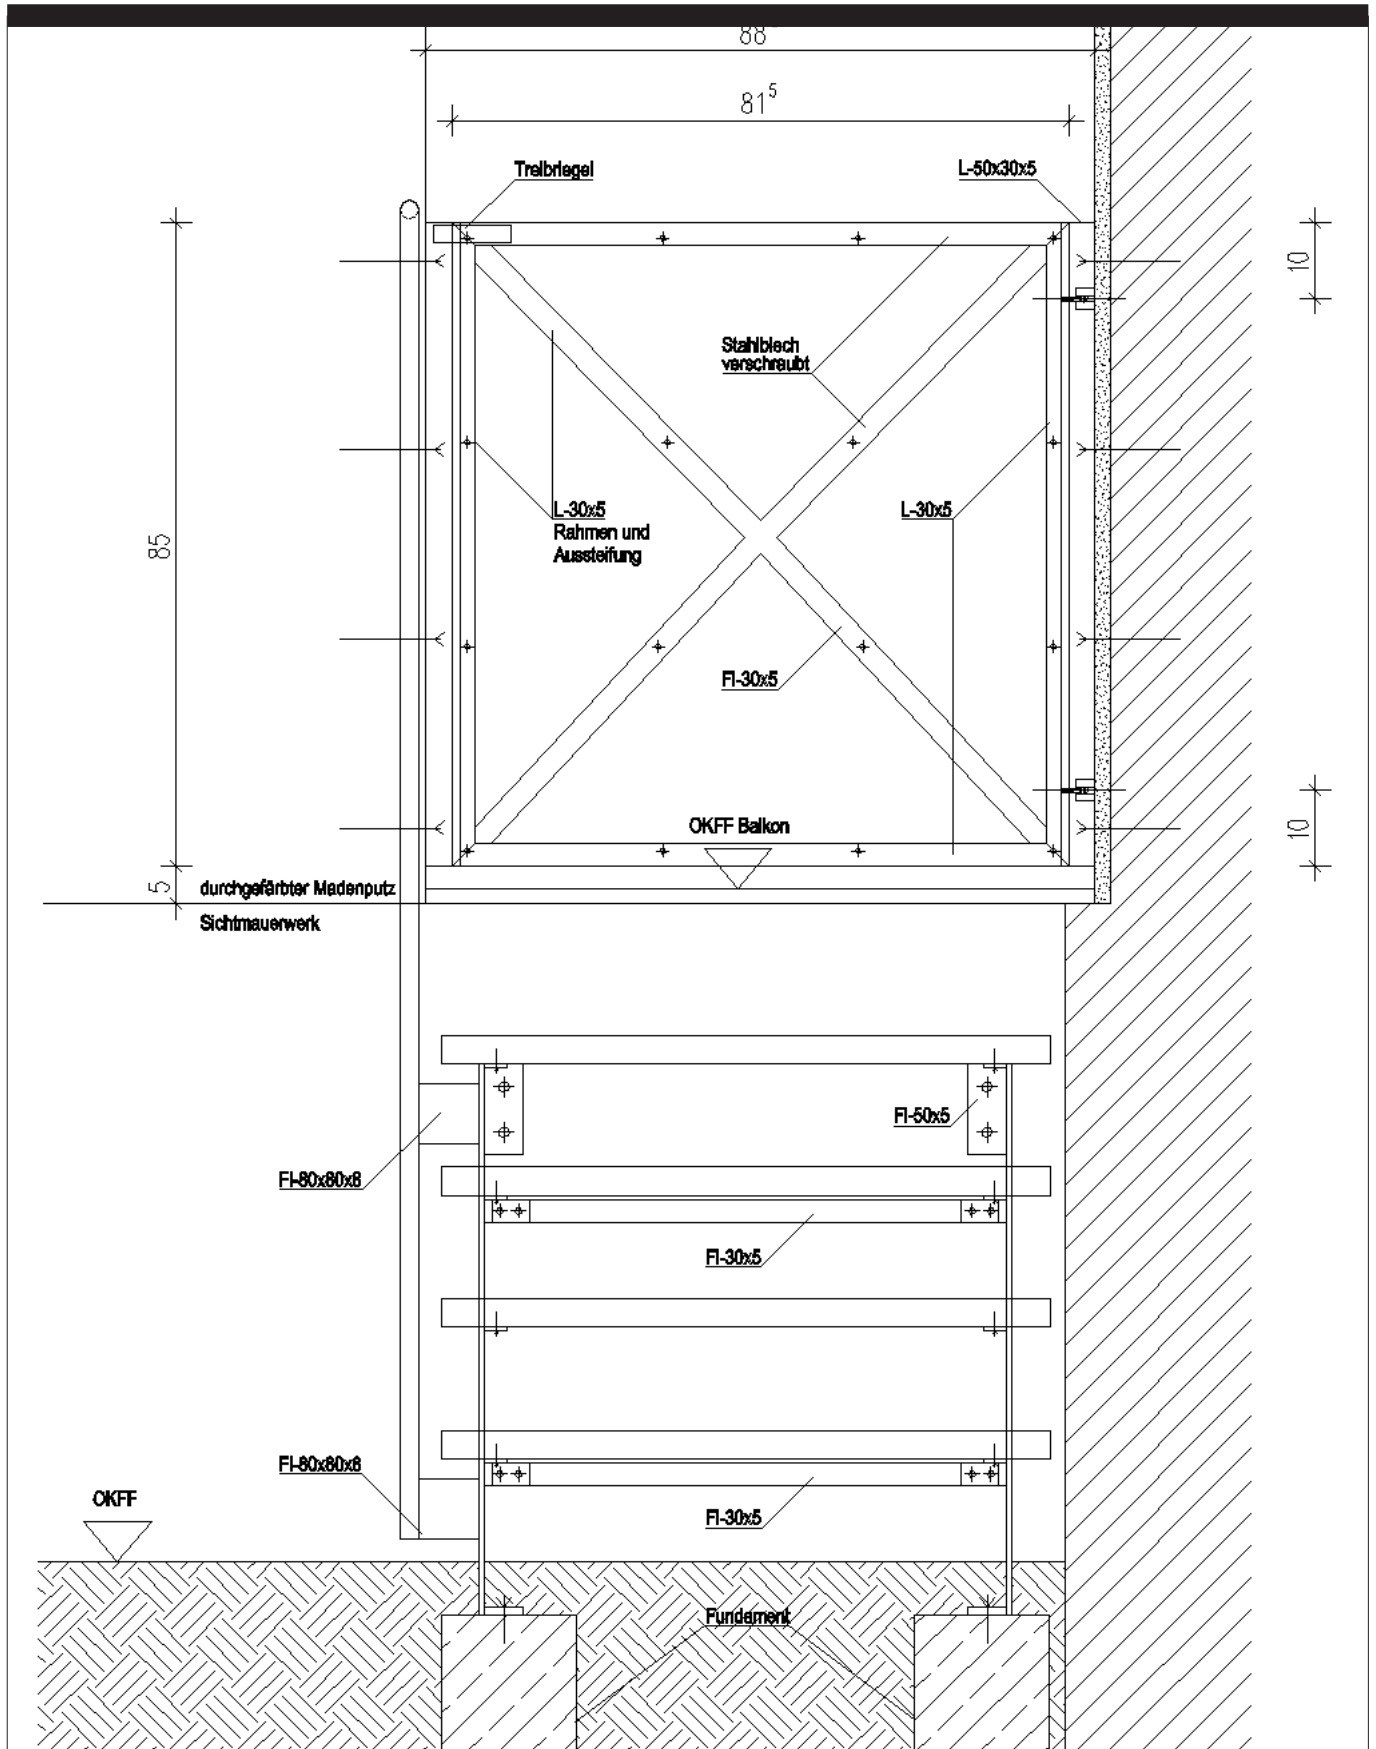

D7

Hinweis: Darstellung und Bemaßung sind standardisiert, Spiegelungen wurden z.T. nicht berücksichtigt, deshalb sind alle Abmessungen vor Ausführung am Objekt zu prüfen. Eventuelle Maßstabsangaben beziehen sich auf 100% Ausdrucksgröße. Jede Änderung am Objekt bedarf der denkmalrechtlichen Genehmigung durch die Untere Denkmalschutzbehörde. Ansprechpartner, Aktualisierungen und Infos finden Sie unter [www.hufeisensiedlung.info](http://www.hufeisensiedlung.info).