

# DACHZONE SATTELDÄCHER


## DACHZONE

Die Dämmung der Steildächer bei den Reihenhäusern im I. + II. Bauabschnitt sieht grundsätzlich folgenden Aufbau von außen nach innen vor:

- Biberschwanz (Berliner Biber b/h = 15,5 / 38 cm) in Kronendeckung, trocken verlegt auf Lattung, eventuell Sturmsicherung durch Klammern. Firststein als Berliner Bieberfirst (Stiefelknecht, trocken verlegt, als Dachentlüftung)
- Unterspannbahn
- 4 cm Belüftung
- bis 18 cm Wärmedämmung zwischen den Sparren, mit Lattung nach innen entsprechend Dicke der Dämmung
- Weil es sich bei dem gedämmten Dach um ein Warmdach handelt ist eine Dampfsperre aus bauphysikalischen Gründen zwingend vorzusehen
- kaschierte Gipskartonplatte o.glw. als innere Schalung

Die äußere Dachfläche darf nicht angehoben werden. Auf der Rückseite der Reihenhäuser kann maximal ein Dachflächenfenster (b/h = 55/78 cm) genehmigt werden, das 4 cm aus der Dachfläche hervorragt und sich im Farbton an die Dachdeckung anpasst. Das Fenster darf rechts oder links von der Gaube im Abstand von 5 Dachziegelreihen angeordnet und kann auch als Dachausstieg konzipiert werden. Auf der Dachfläche sind maximal vier Leiterhaken zulässig. Die Schornsteinfegerlaufbohle ist entsprechend DIN EN 516 durch eine verzinkte Stahlroste zu ersetzen.


# DACHZONE SATTELDÄCHER

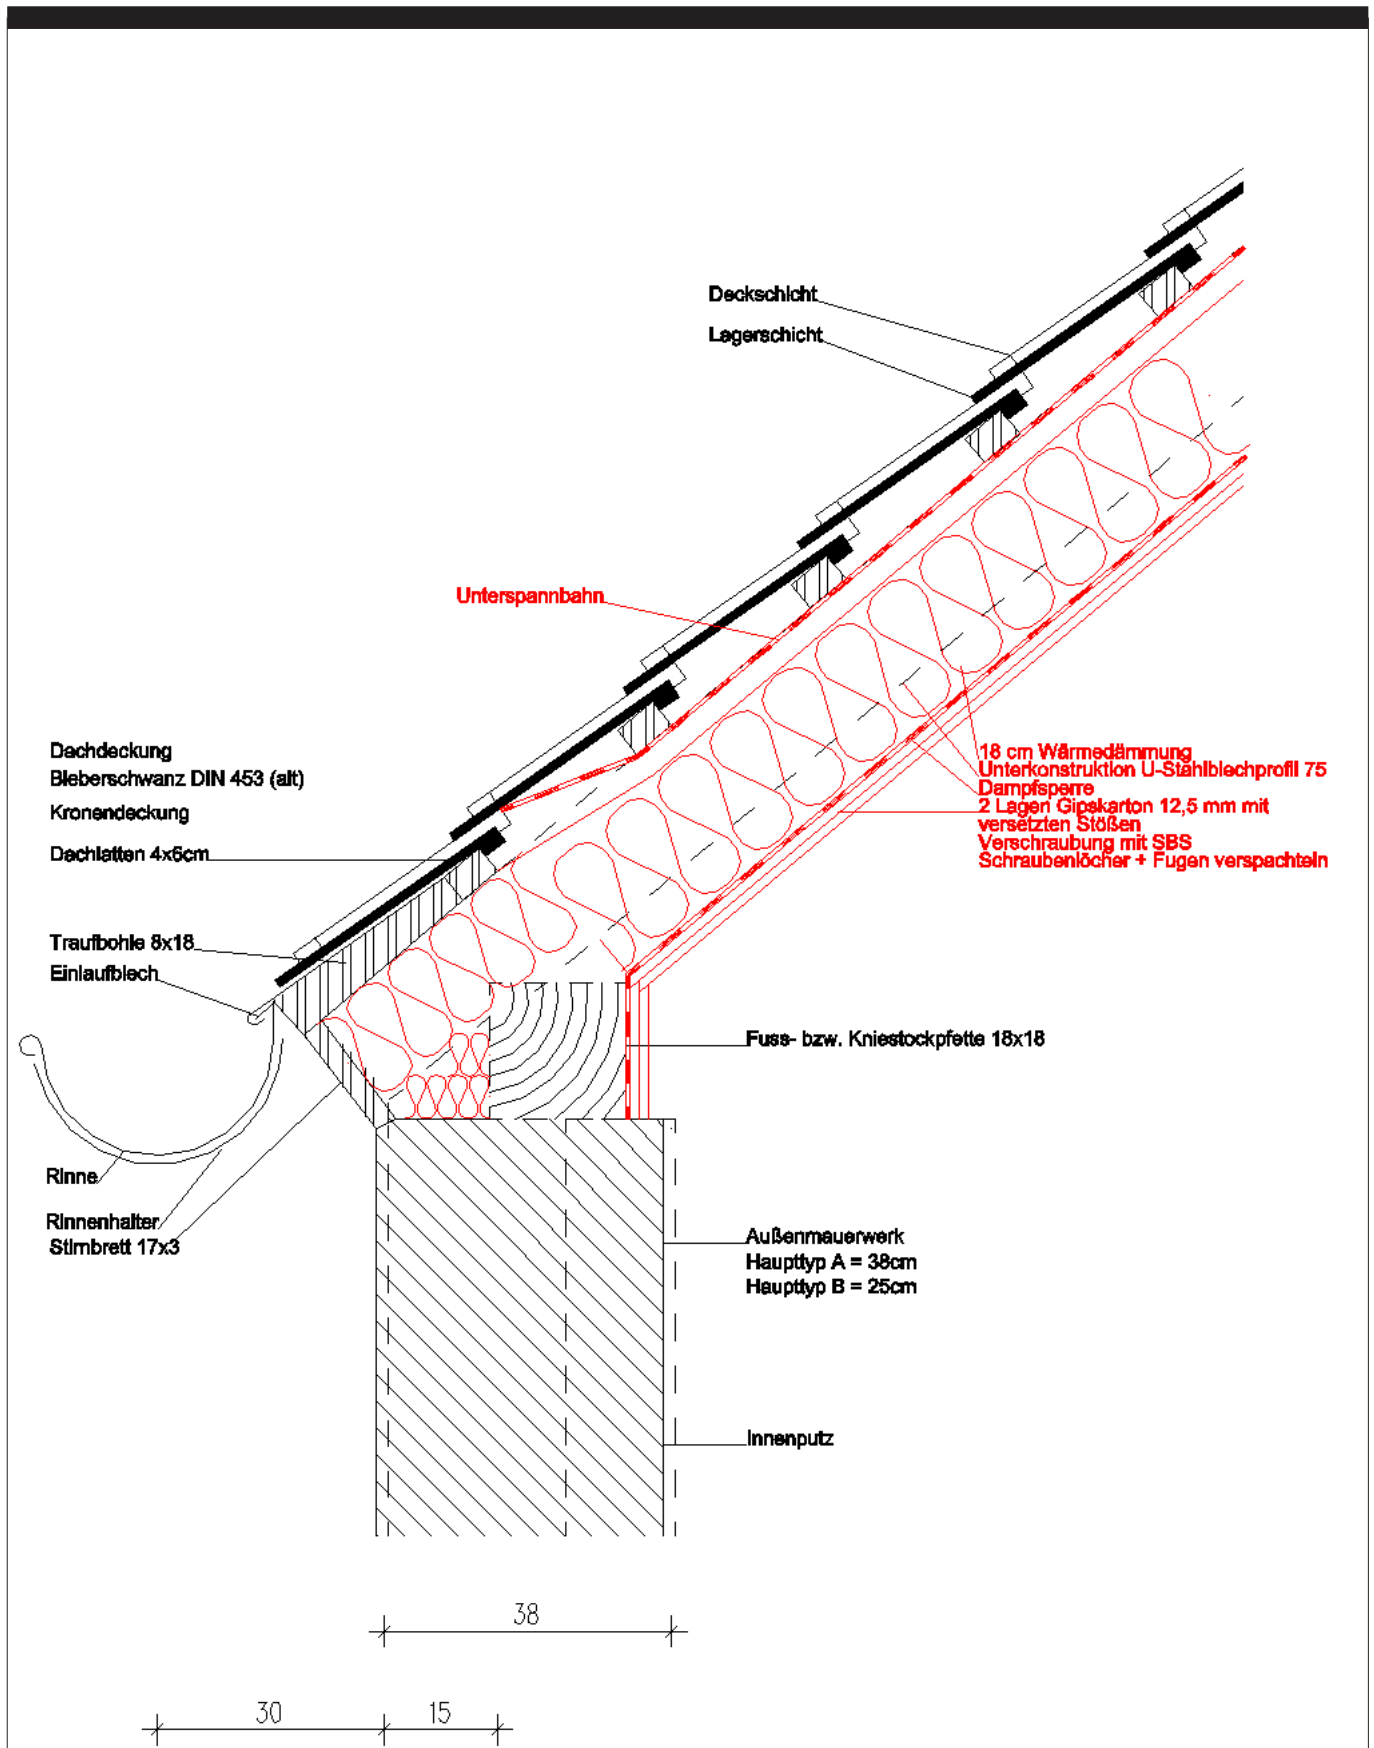

Traufe A

Hinweis: Darstellung und Bemaßung sind standardisiert, Spiegelungen wurden z.T. nicht berücksichtigt, deshalb sind alle Abmessungen vor Ausführung am Objekt zu prüfen. Eventuelle Maßstabsangaben beziehen sich auf 100% Ausdrucksgröße. Jede Änderung am Objekt bedarf der denkmalrechtlichen Genehmigung durch die Untere Denkmalschutzbehörde. Ansprechpartner, Aktualisierungen und Infos finden Sie unter [www.hufeisensiedlung.info](http://www.hufeisensiedlung.info).


# DACHZONE SATTELDÄCHER

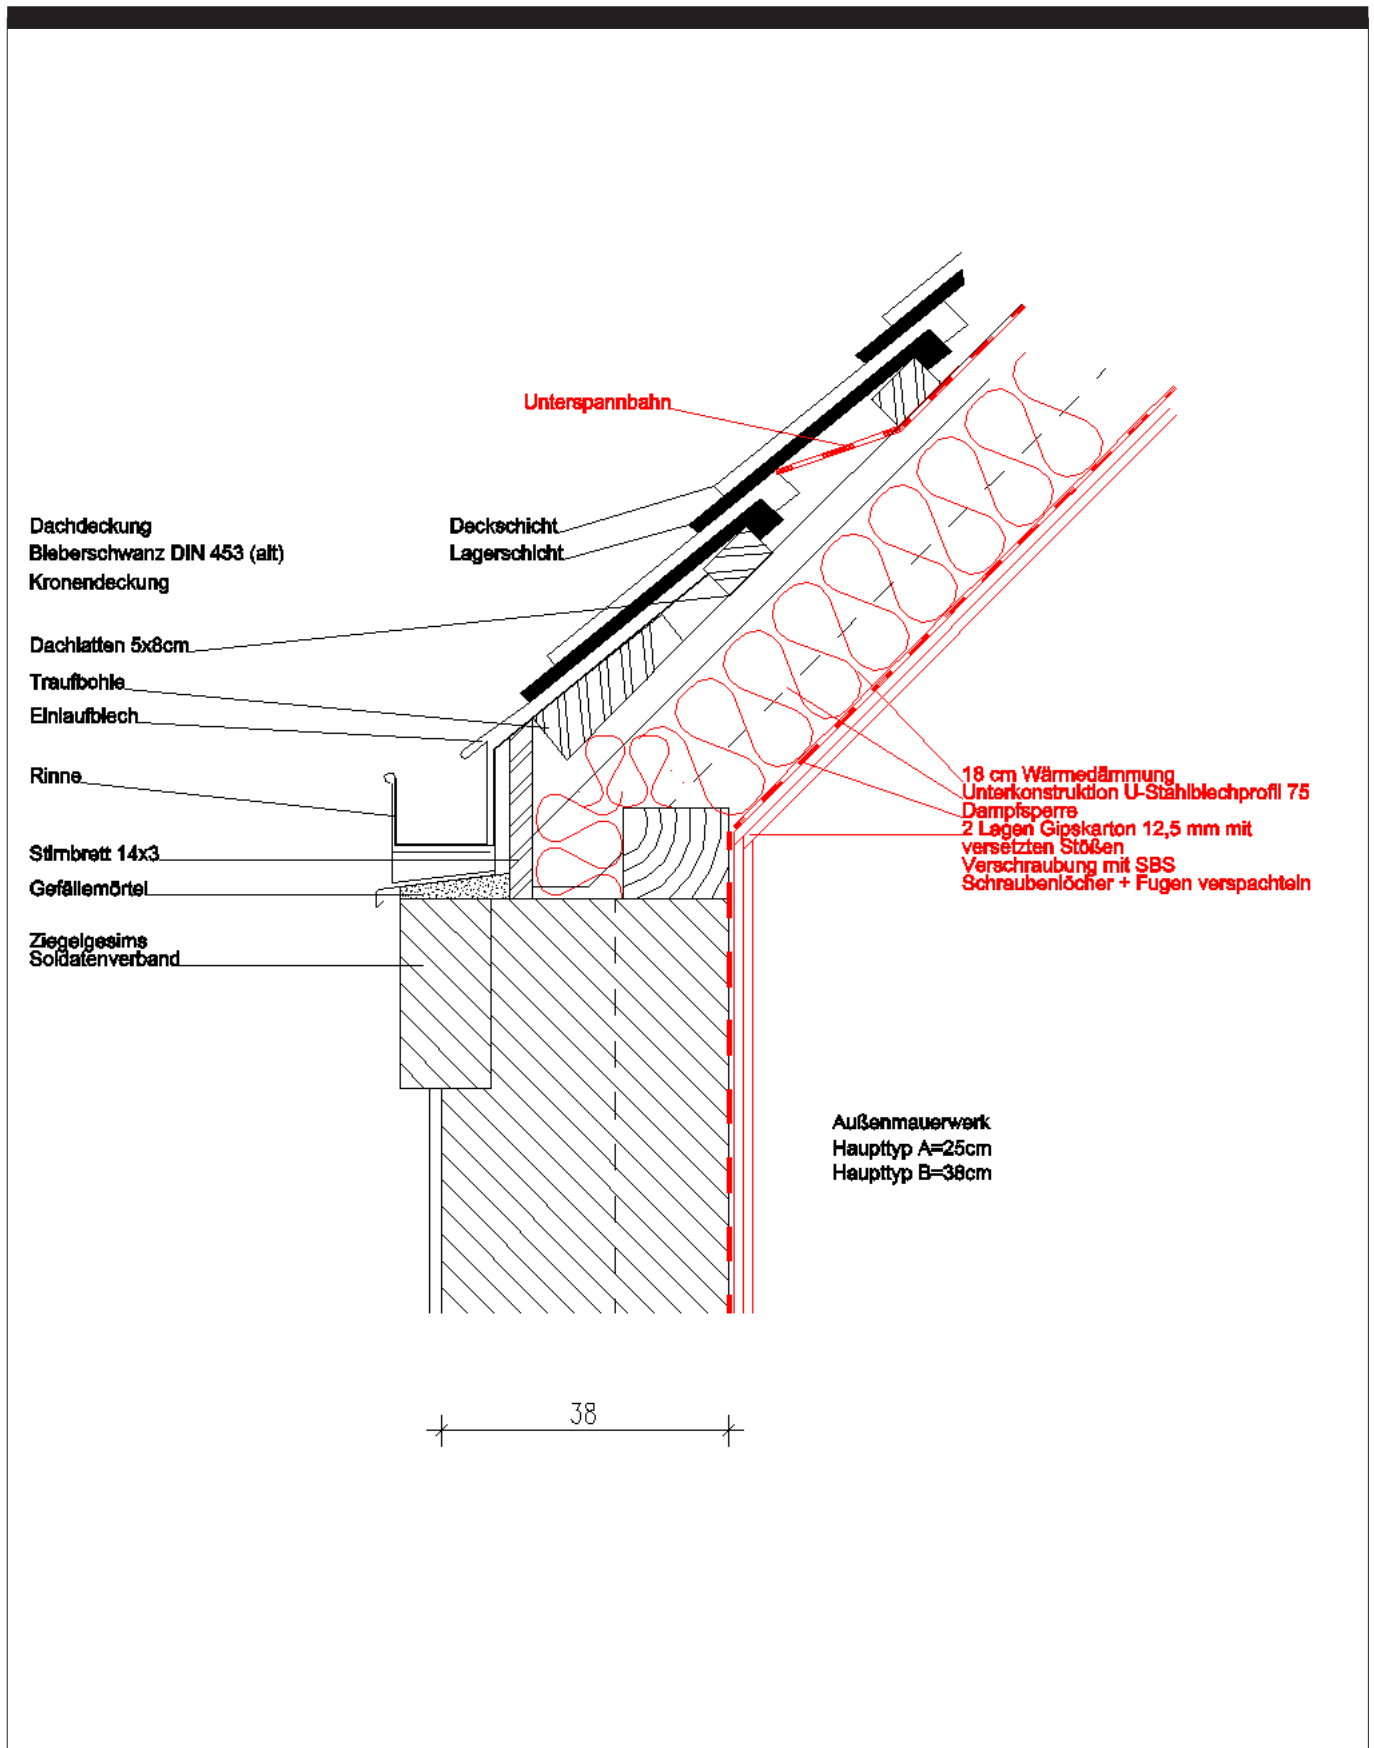

Traufe B

Hinweis: Darstellung und Bemaßung sind standardisiert, Spiegelungen wurden z.T. nicht berücksichtigt, deshalb sind alle Abmessungen vor Ausführung am Objekt zu prüfen. Eventuelle Maßstabsangaben beziehen sich auf 100% Ausdrucksgröße. Jede Änderung am Objekt bedarf der denkmalrechtlichen Genehmigung durch die Untere Denkmalschutzbehörde. Ansprechpartner, Aktualisierungen und Infos finden Sie unter [www.hufeisensiedlung.info](http://www.hufeisensiedlung.info).


# DACHZONE SATTELDÄCHER

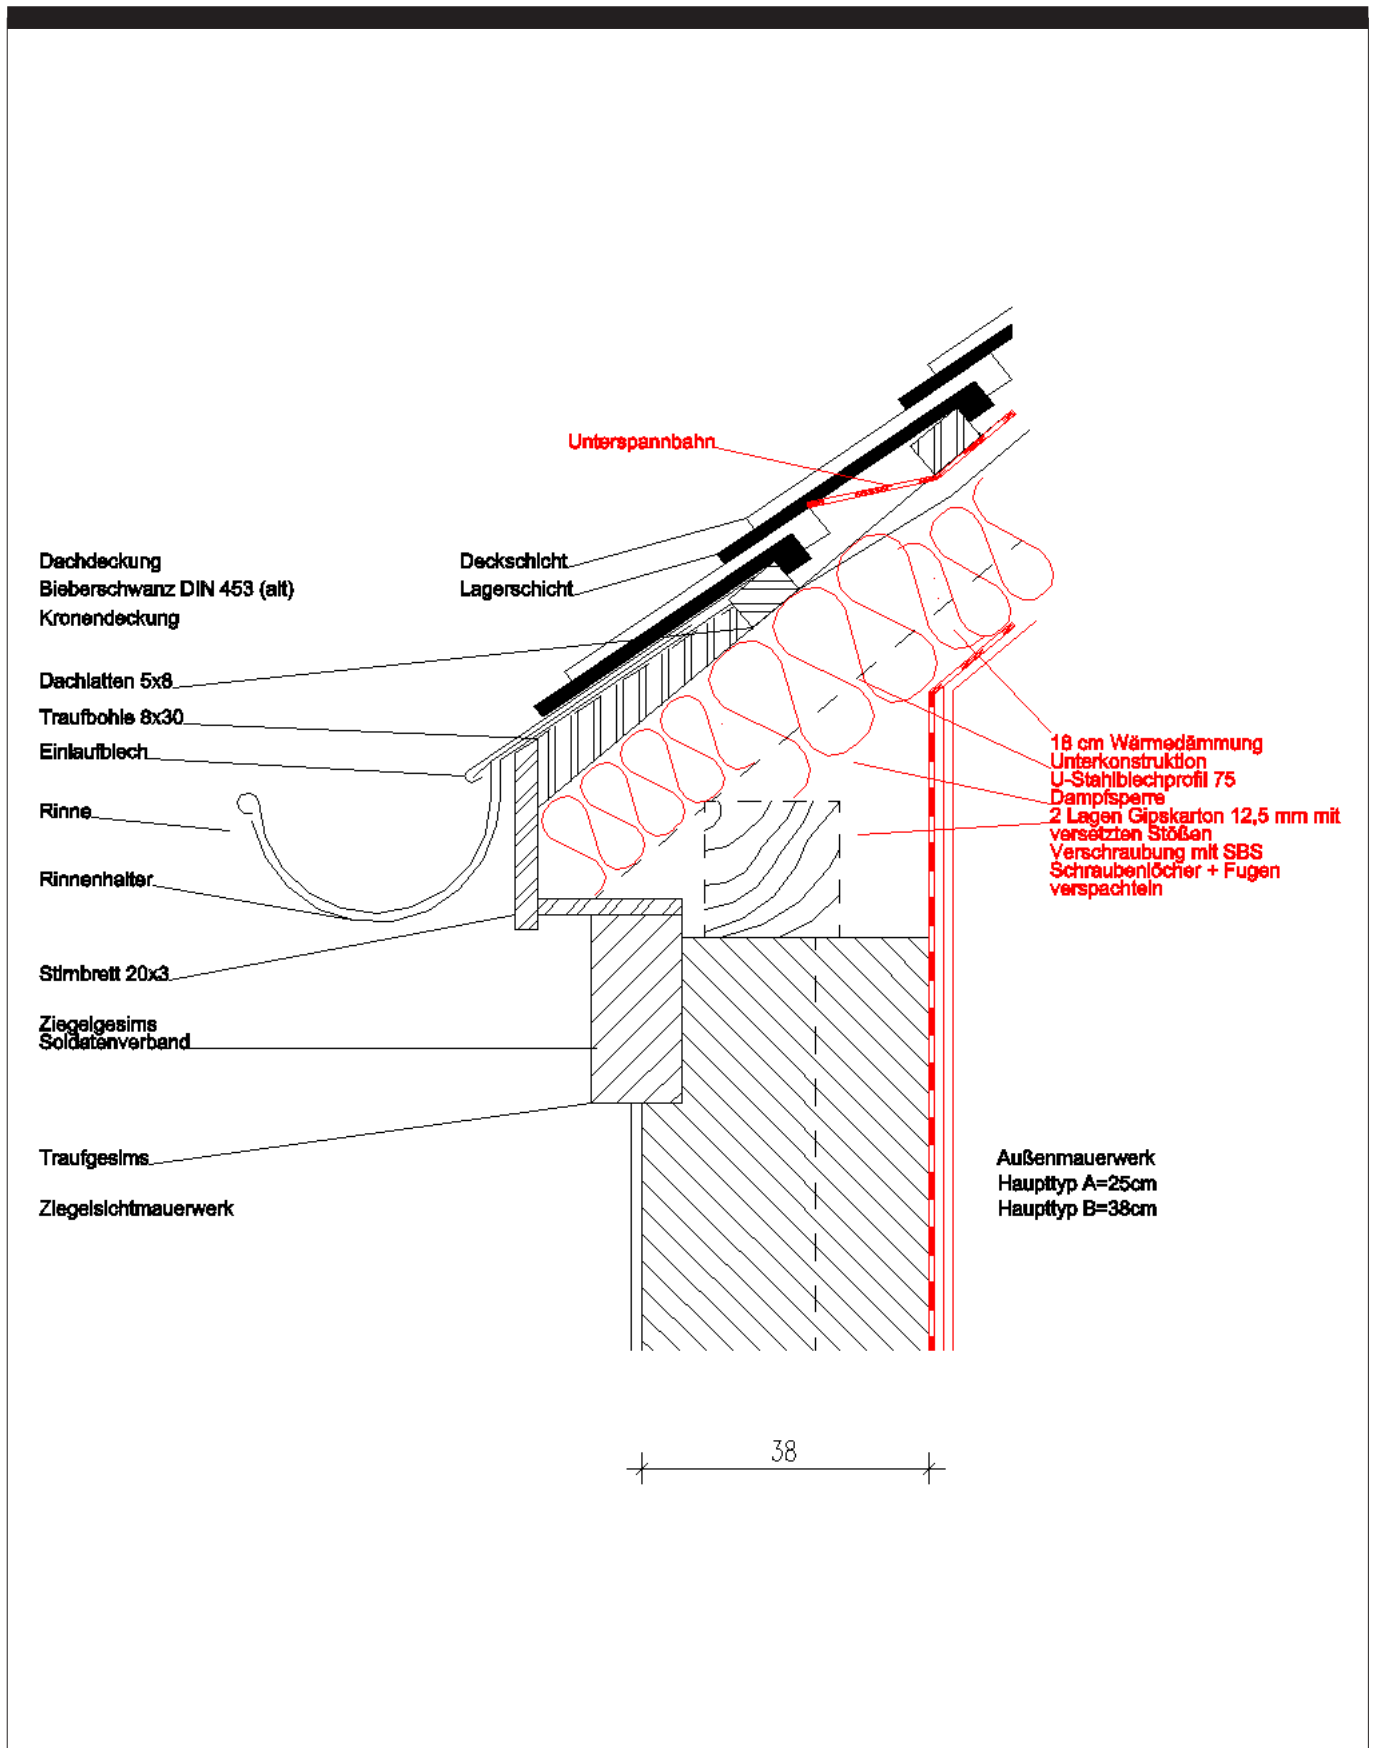

Traufe C

Hinweis: Darstellung und Bemaßung sind standardisiert, Spiegelungen wurden z.T. nicht berücksichtigt, deshalb sind alle Abmessungen vor Ausführung am Objekt zu prüfen. Eventuelle Maßstabsangaben beziehen sich auf 100% Ausdrucksgröße. Jede Änderung am Objekt bedarf der denkmalrechtlichen Genehmigung durch die Untere Denkmalschutzbehörde. Ansprechpartner, Aktualisierungen und Infos finden Sie unter [www.hufeisensiedlung.info](http://www.hufeisensiedlung.info).


# DACHZONE SATTELDÄCHER

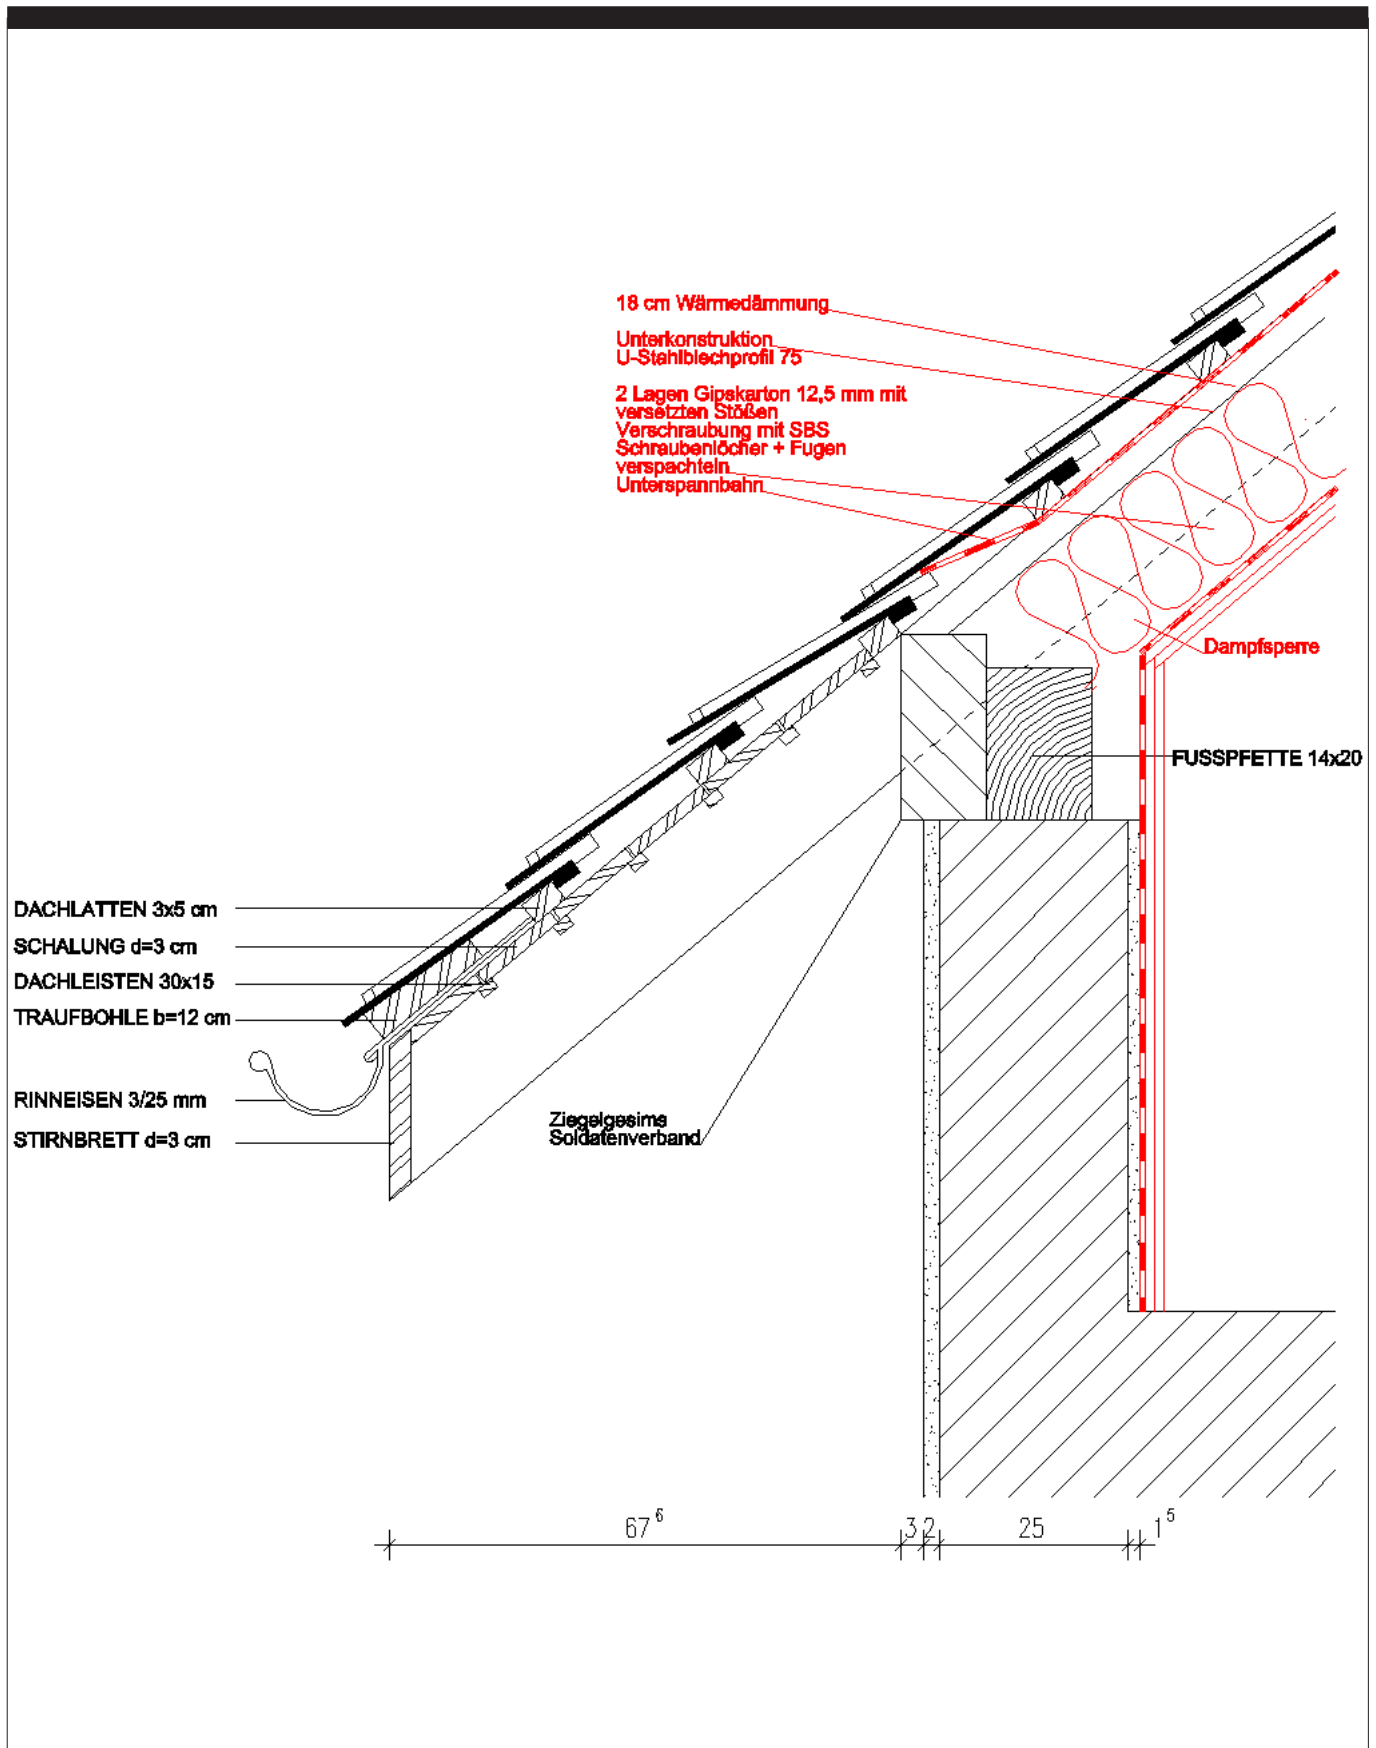

Traufe D

Hinweis: Darstellung und Bemaßung sind standardisiert, Spiegelungen wurden z.T. nicht berücksichtigt, deshalb sind alle Abmessungen vor Ausführung am Objekt zu prüfen. Eventuelle Maßstabsangaben beziehen sich auf 100% Ausdrucksgröße. Jede Änderung am Objekt bedarf der denkmalrechtlichen Genehmigung durch die Untere Denkmalschutzbehörde. Ansprechpartner, Aktualisierungen und Infos finden Sie unter [www.hufeisensiedlung.info](http://www.hufeisensiedlung.info).


# DACHZONE SATTELDÄCHER

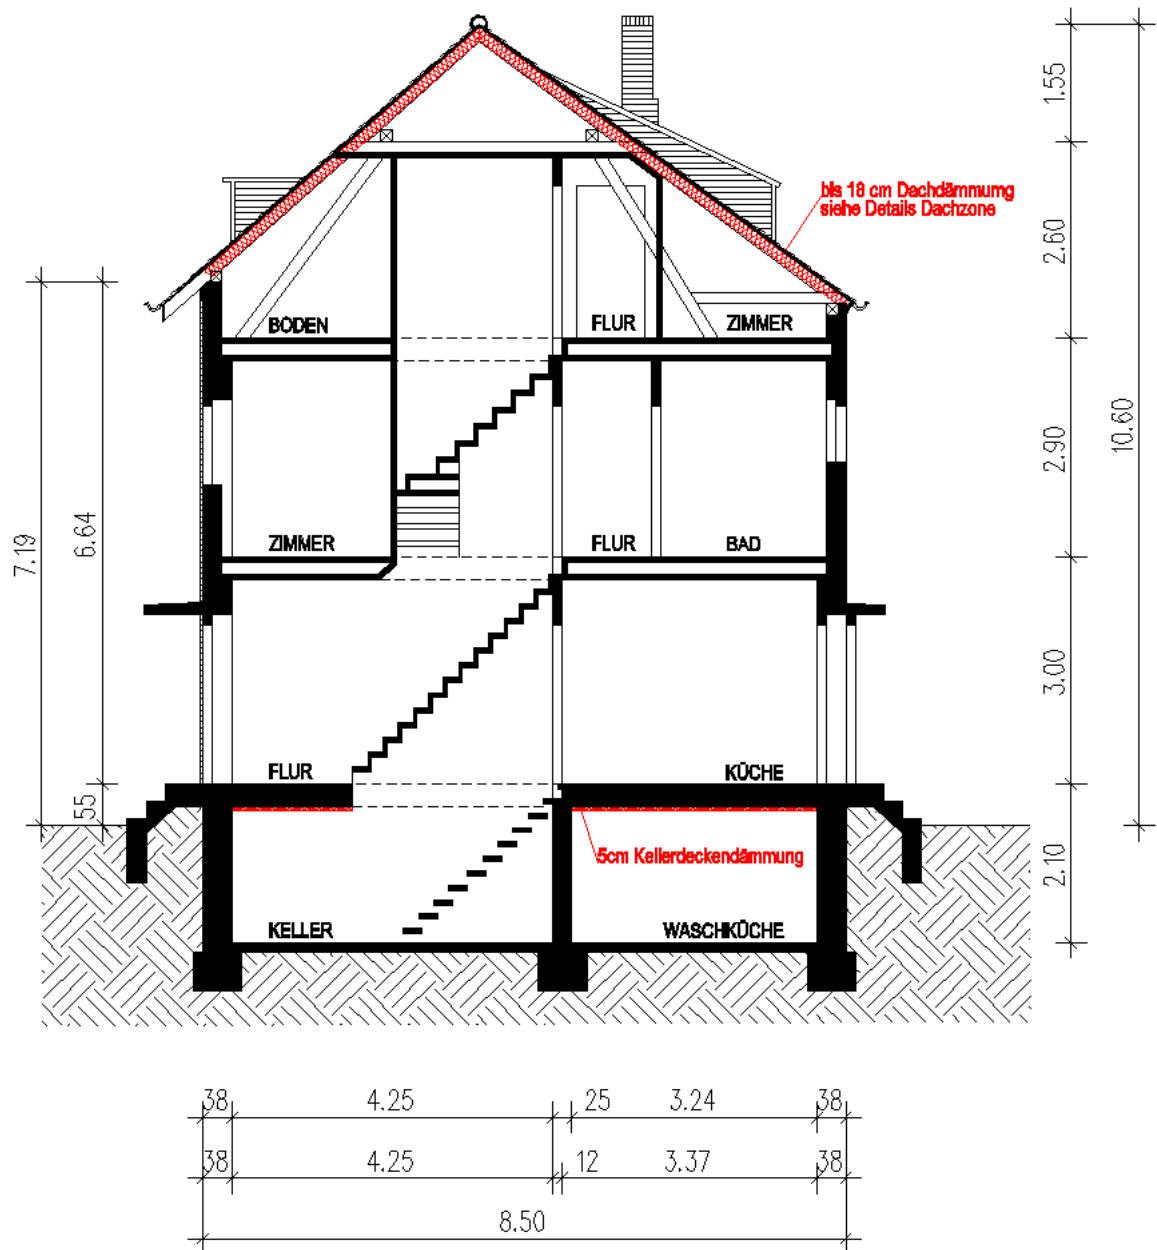

Schnitt

Hinweis: Darstellung und Bemaßung sind standardisiert, Spiegelungen wurden z.T. nicht berücksichtigt, deshalb sind alle Abmessungen vor Ausführung am Objekt zu prüfen. Eventuelle Maßstabsangaben beziehen sich auf 100% Ausdrucksgröße. Jede Änderung am Objekt bedarf der denkmalrechtlichen Genehmigung durch die Untere Denkmalschutzbehörde. Ansprechpartner, Aktualisierungen und Infos finden Sie unter [www.hufeisensiedlung.info](http://www.hufeisensiedlung.info).

# DACHZONE SATTELDÄCHER

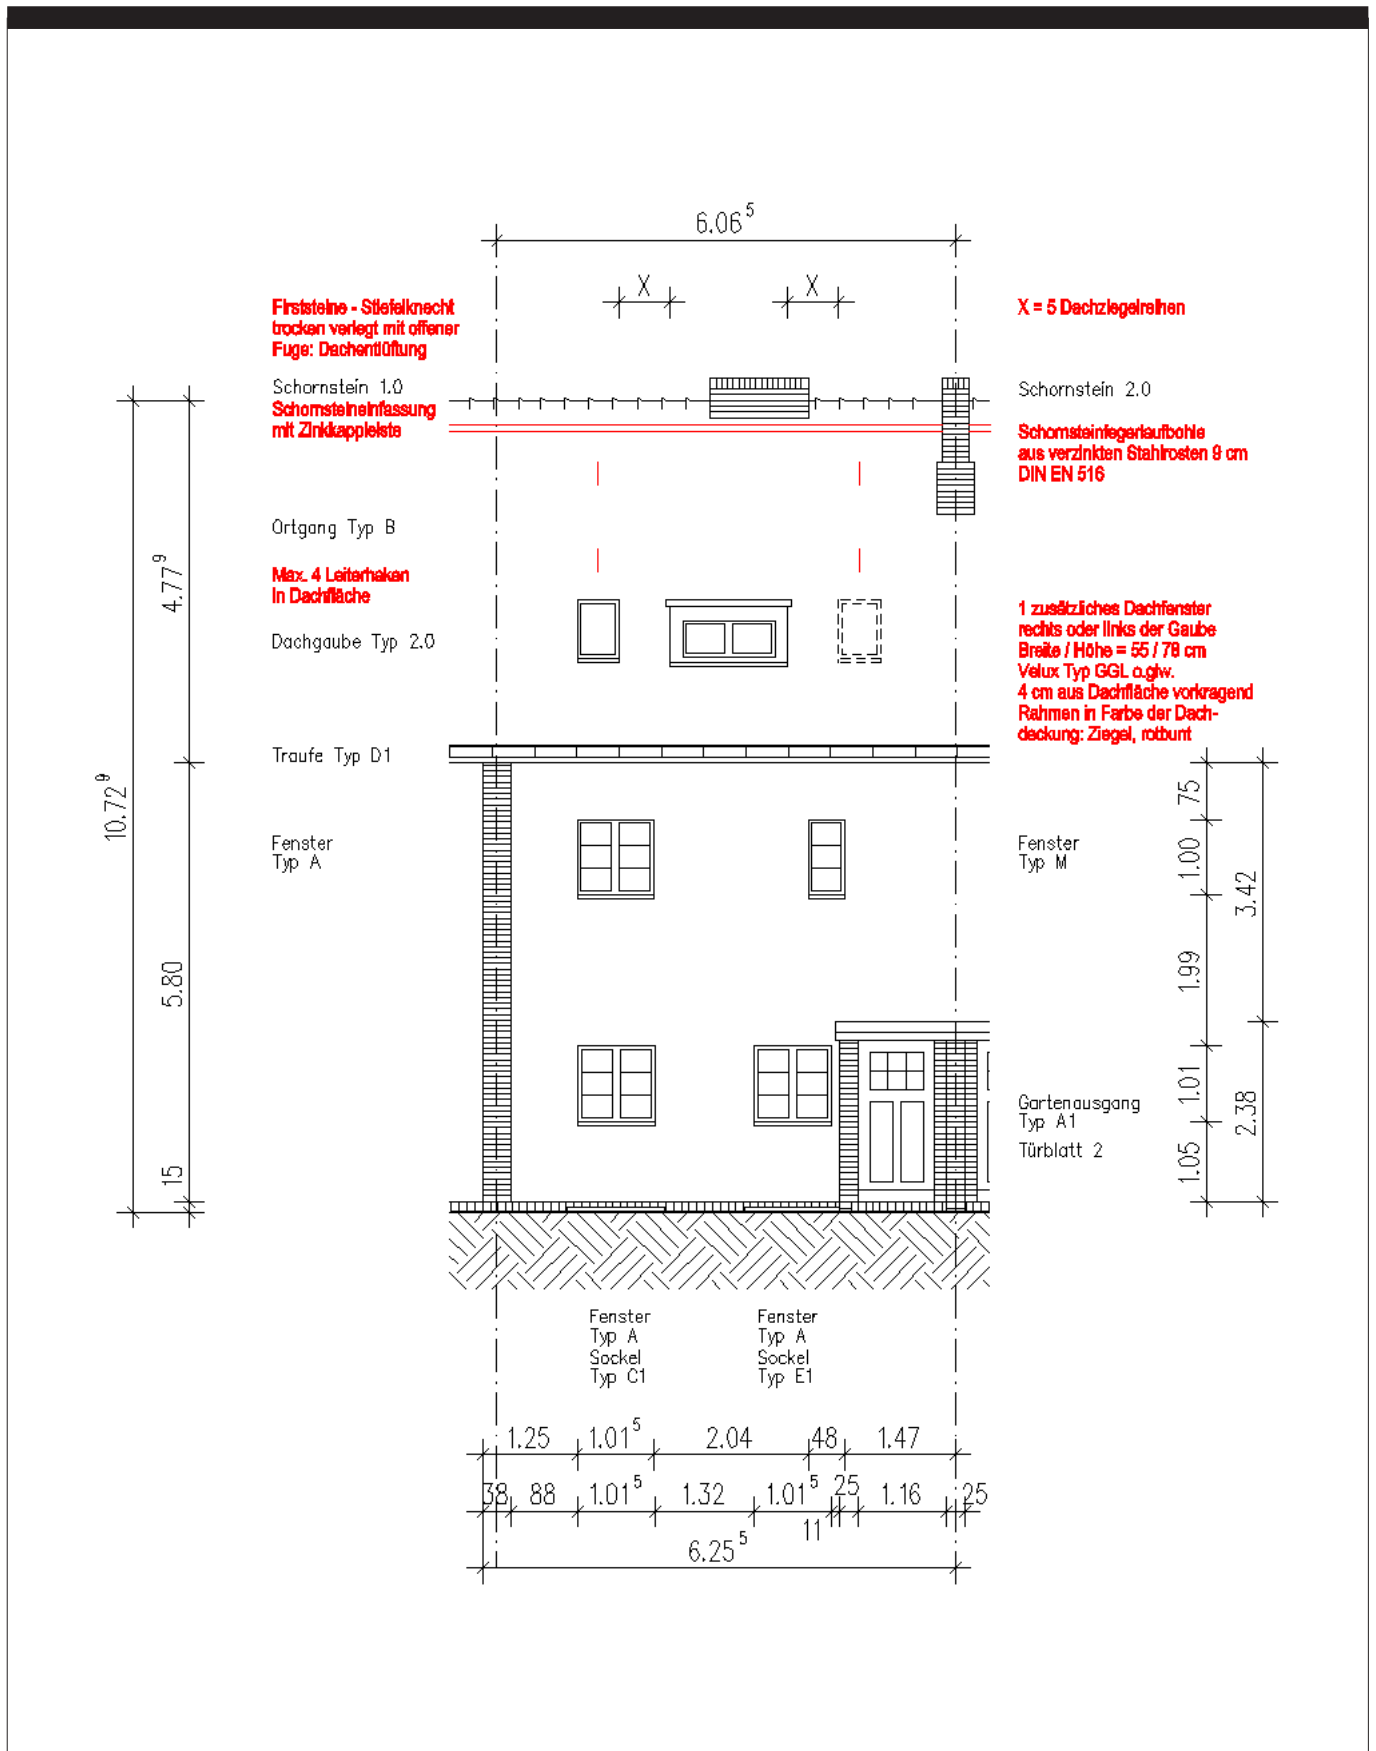

Rückseite

Hinweis: Darstellung und Bemaßung sind standardisiert, Spiegelungen wurden z.T. nicht berücksichtigt, deshalb sind alle Abmessungen vor Ausführung am Objekt zu prüfen. Eventuelle Maßstabsangaben beziehen sich auf 100% Ausdrucksgröße. Jede Änderung am Objekt bedarf der denkmalrechtlichen Genehmigung durch die Untere Denkmalschutzbehörde. Ansprechpartner, Aktualisierungen und Infos finden Sie unter [www.hufeisensiedlung.info](http://www.hufeisensiedlung.info).