

DACHZONE SATTELDÄCHER


DACHZONE

Die Dämmung der Steildächer bei den Reihenhäusern im I. + II. Bauabschnitt sieht grundsätzlich folgenden Aufbau von außen nach innen vor:

- Biberschwanz (Berliner Biber b/h = 15,5 / 38 cm) in Kronendeckung, trocken verlegt auf Lattung, eventuell Sturmsicherung durch Klammern. Firststein als Berliner Bieberfirst (Stiefelknecht, trocken verlegt, als Dachentlüftung
- Unterspannbahn
- 4 cm Belüftung
- bis 18 cm Wärmedämmung zwischen den Sparren, mit Lattung nach innen entsprechend Dicke der Dämmung
- Weil es sich bei dem gedämmten Dach um ein Warmdach handelt ist eine Dampfsperre aus bauphysikalischen Gründen zwingend vorzusehen
- kaschierte Gipskartonplatte o.glw. als innere Schalung

Die äußere Dachfläche darf nicht angehoben werden. Auf der Rückseite der Reihenhäuser kann maximal ein Dachflächenfenster (b/h = 55/78 cm) genehmigt werden, das 4 cm aus der Dachfläche hervorragt und sich im Farbton an die Dachdeckung anpasst. Das Fenster darf rechts oder links von der Gaube im Abstand von 5 Dachziegelreihen angeordnet und kann auch als Dachausstieg konzipiert werden. Auf der Dachfläche sind maximal vier Leiterhaken zulässig. Die Schornsteinfegerlaufbohle ist entsprechend DIN EN 516 durch eine verzinkte Stahlroste zu ersetzen.


DACHZONE SATTELDÄCHER

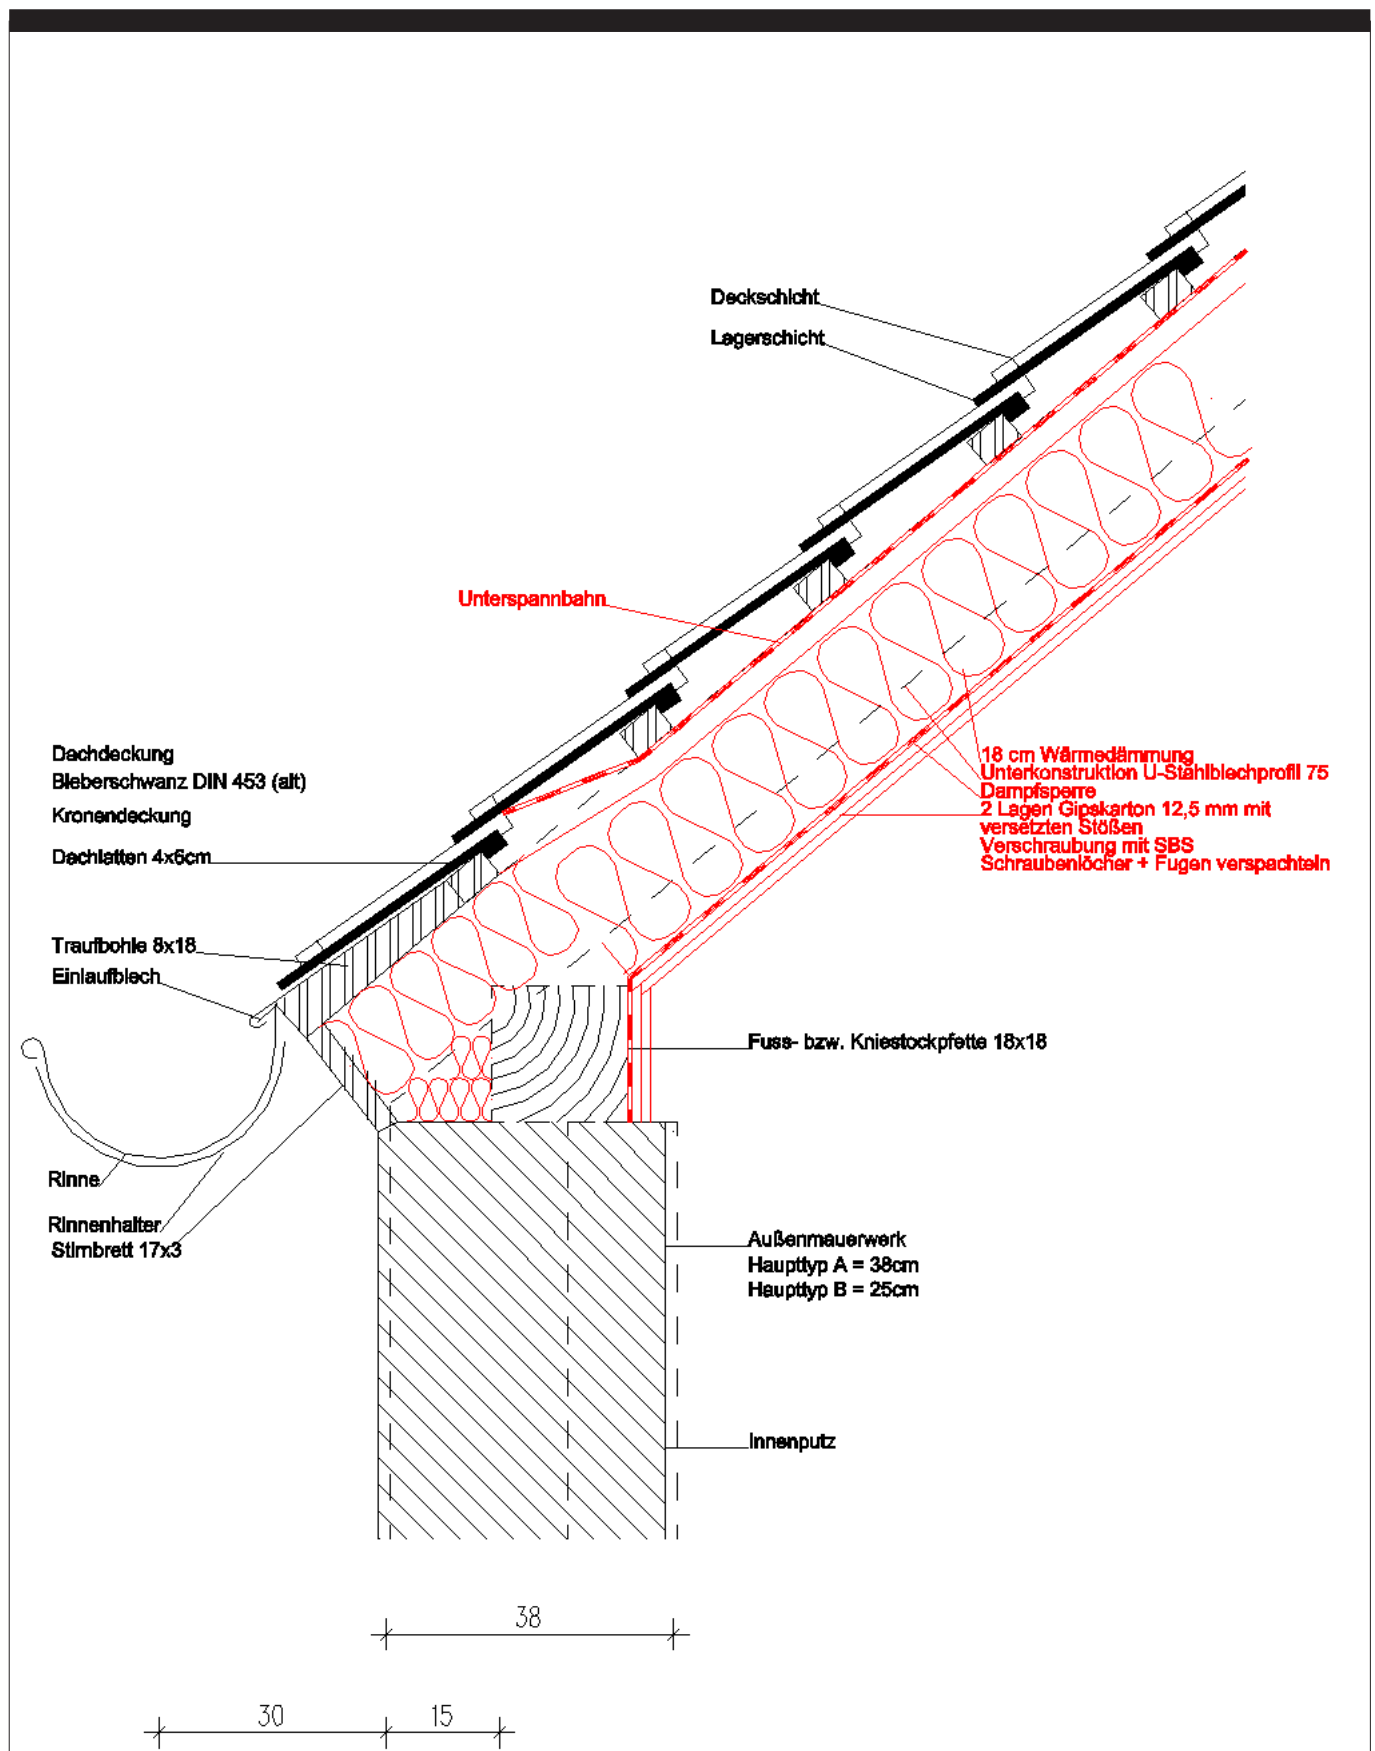

Traufe A

Hinweis: Darstellung und Bemaßung sind standardisiert, Spiegelungen wurden z.T. nicht berücksichtigt, deshalb sind alle Abmessungen vor Ausführung am Objekt zu prüfen. Eventuelle Maßstabsangaben beziehen sich auf 100% Ausdrucksgröße. Jede Änderung am Objekt bedarf der denkmalrechtlichen Genehmigung durch die Untere Denkmalschutzbehörde. Ansprechpartner, Aktualisierungen und Infos finden Sie unter www.hufeisensiedlung.info.


DACHZONE SATTELDÄCHER

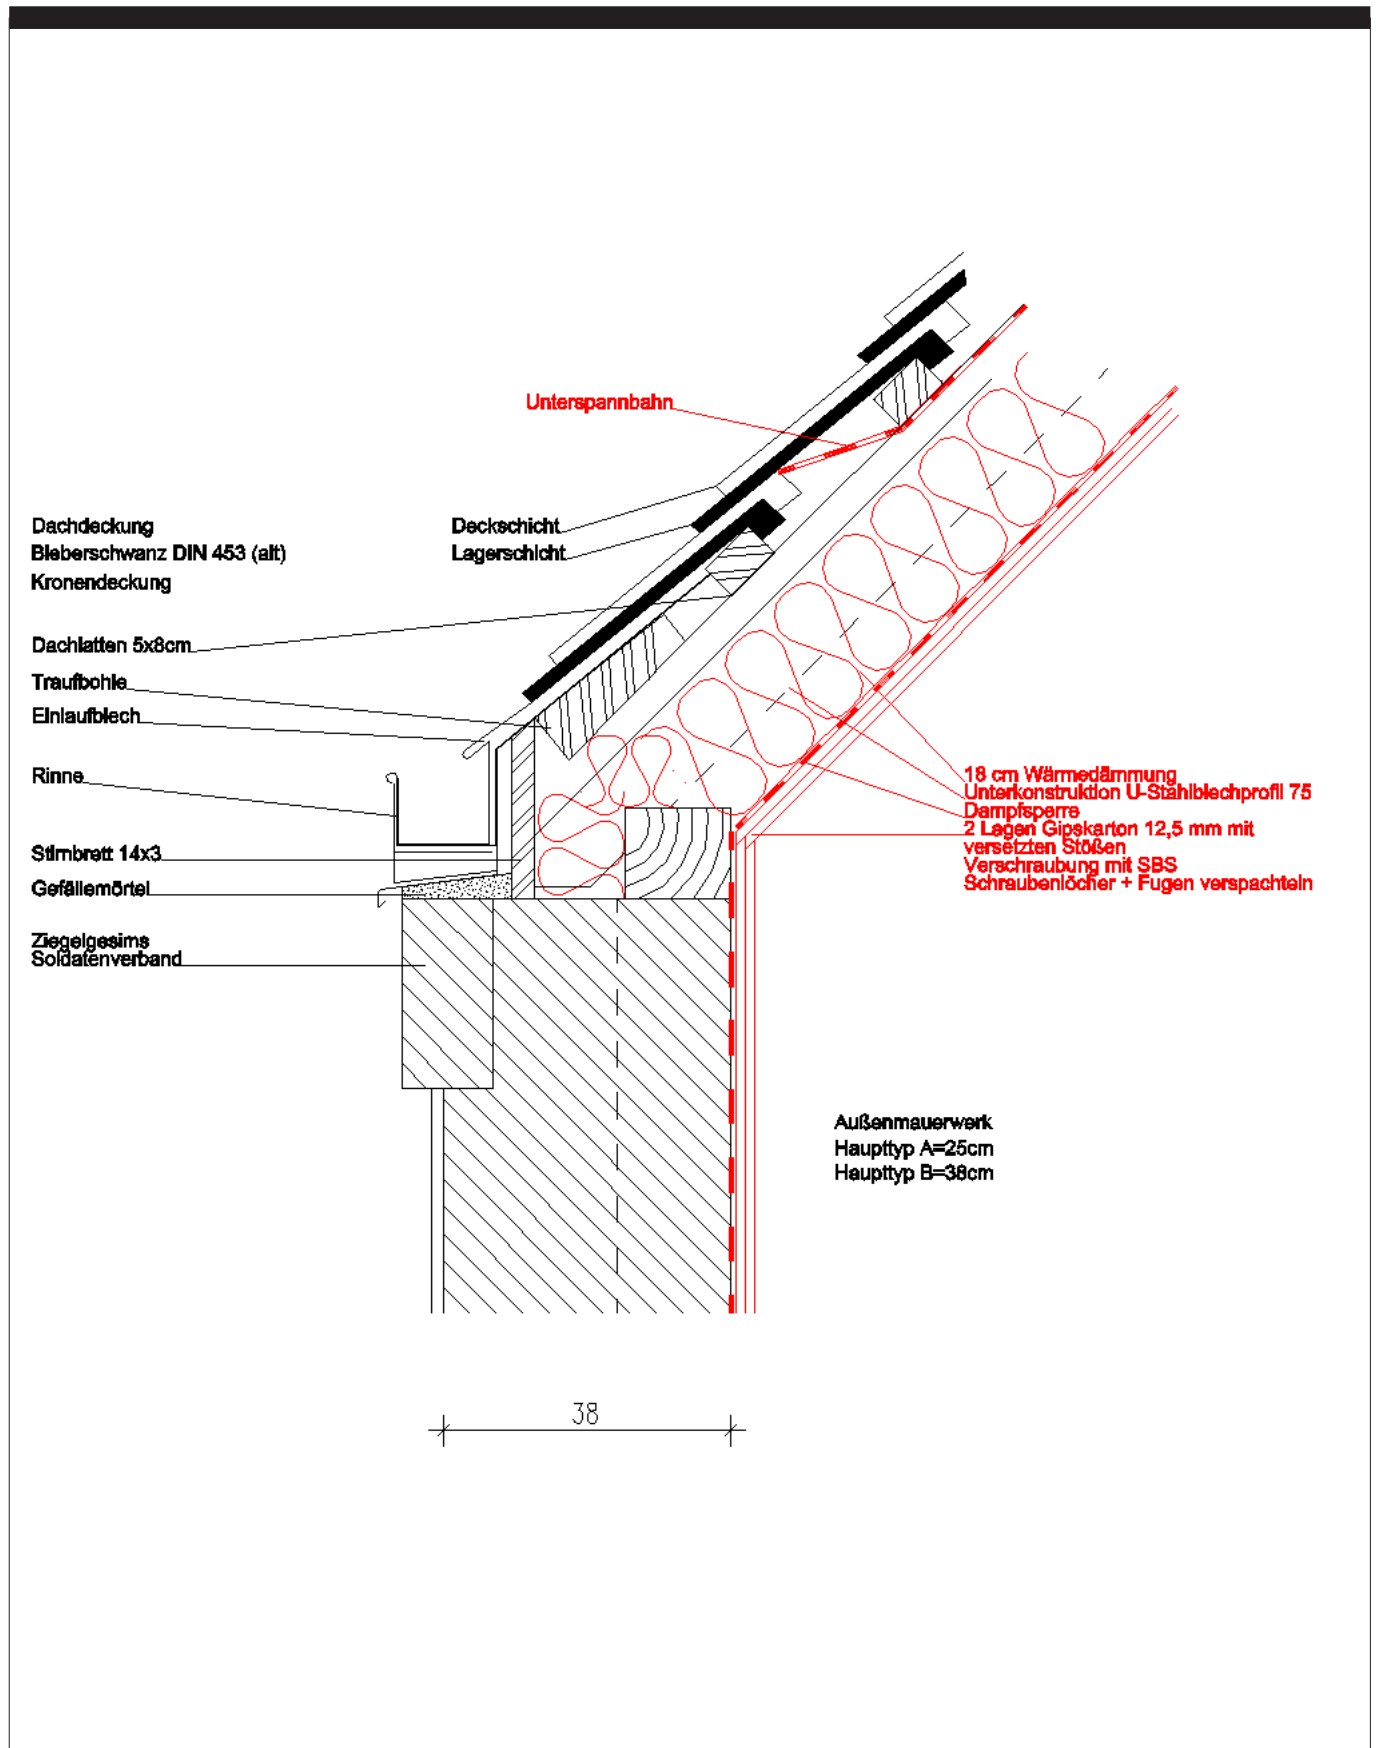

Traufe B

Hinweis: Darstellung und Bemaßung sind standardisiert, Spiegelungen wurden z.T. nicht berücksichtigt, deshalb sind alle Abmessungen vor Ausführung am Objekt zu prüfen. Eventuelle Maßstabsangaben beziehen sich auf 100% Ausdrucksgröße. Jede Änderung am Objekt bedarf der denkmalrechtlichen Genehmigung durch die Untere Denkmalschutzbehörde. Ansprechpartner, Aktualisierungen und Infos finden Sie unter www.hufeisensiedlung.info.


DACHZONE SATTELDÄCHER

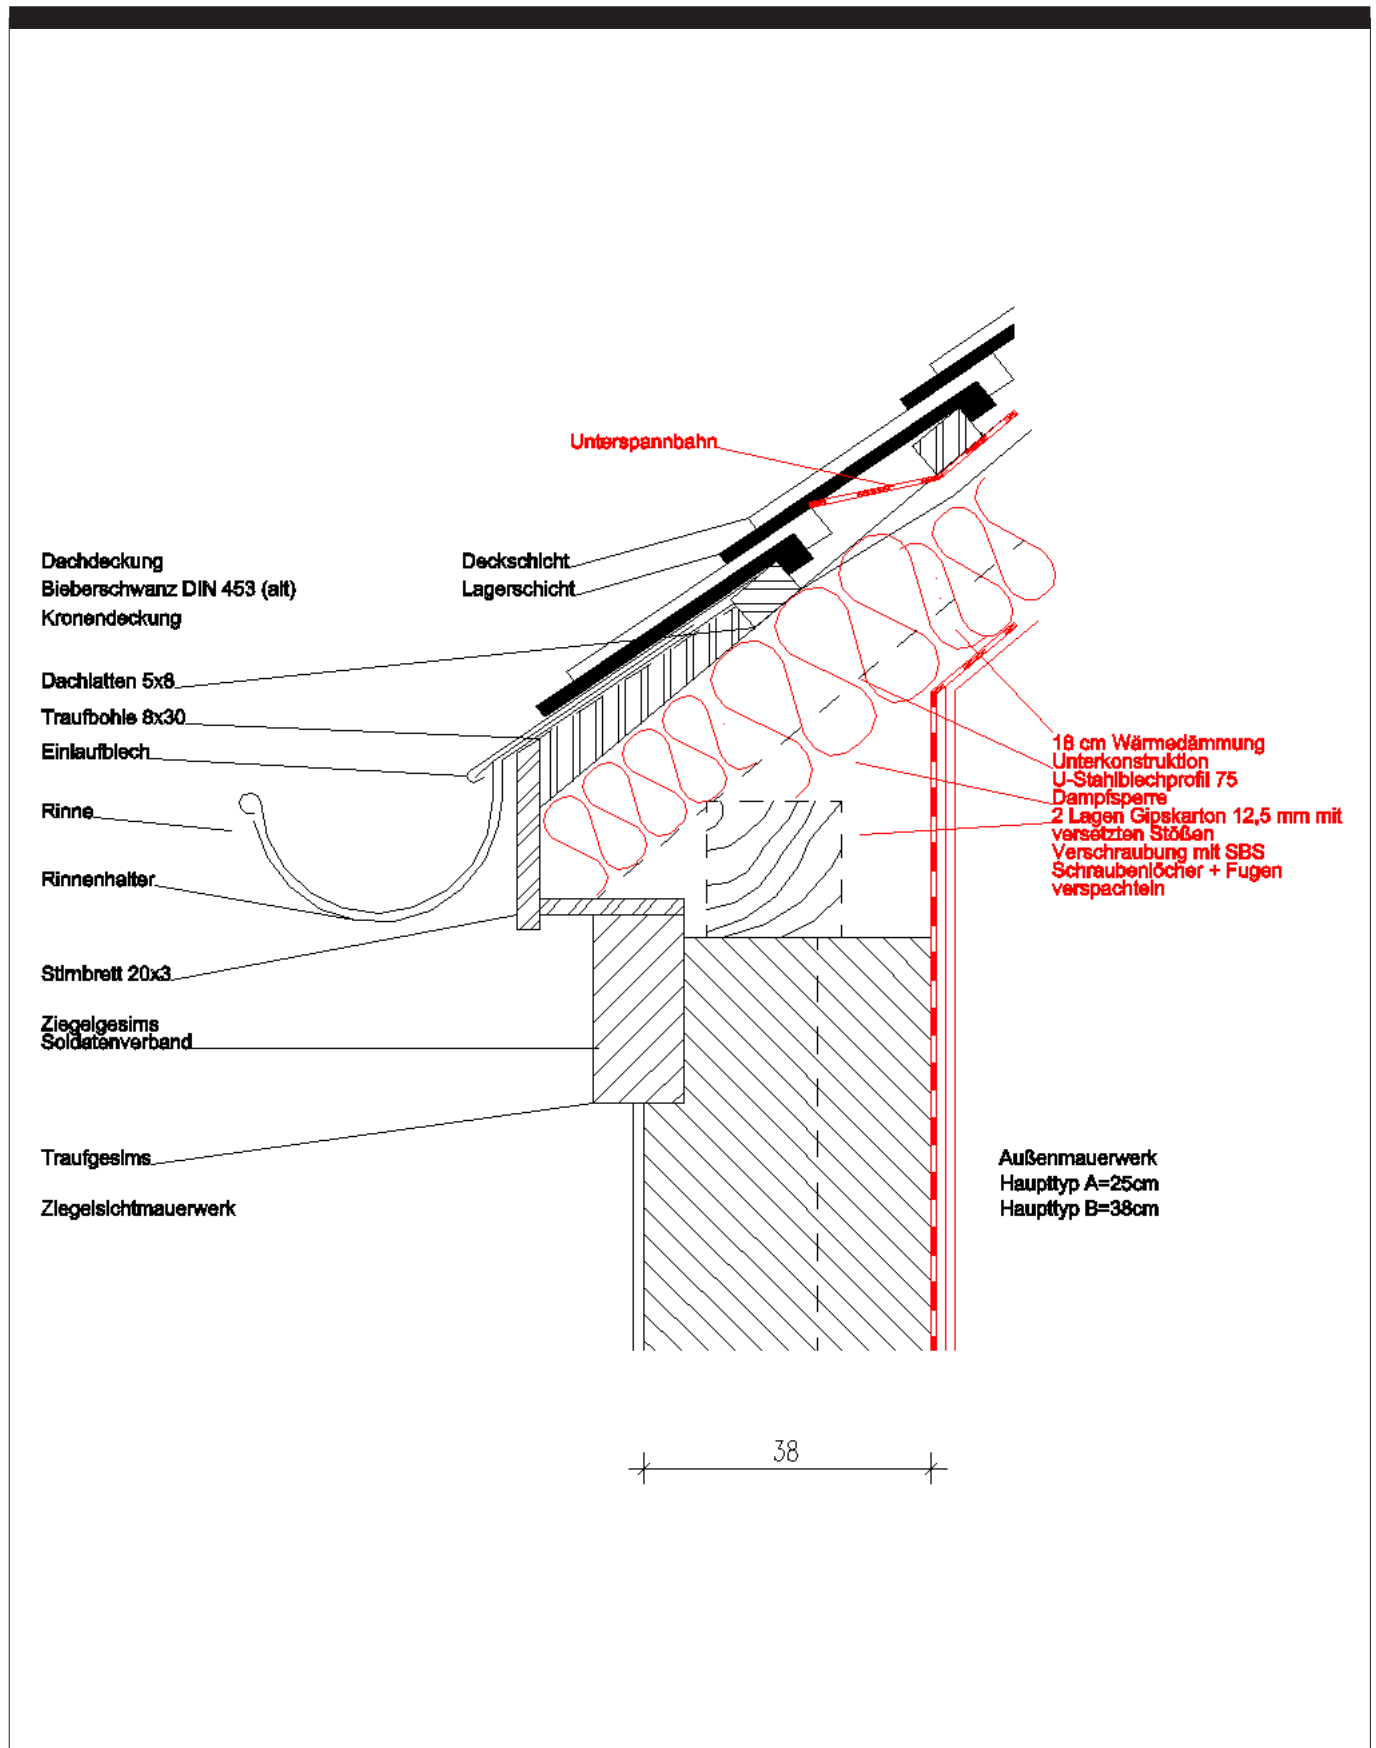

Traufe C

Hinweis: Darstellung und Bemaßung sind standardisiert, Spiegelungen wurden z.T. nicht berücksichtigt, deshalb sind alle Abmessungen vor Ausführung am Objekt zu prüfen. Eventuelle Maßstabsangaben beziehen sich auf 100% Ausdrucksgröße. Jede Änderung am Objekt bedarf der denkmalrechtlichen Genehmigung durch die Untere Denkmalschutzbehörde. Ansprechpartner, Aktualisierungen und Infos finden Sie unter www.hufeisensiedlung.info.


DACHZONE SATTELDÄCHER

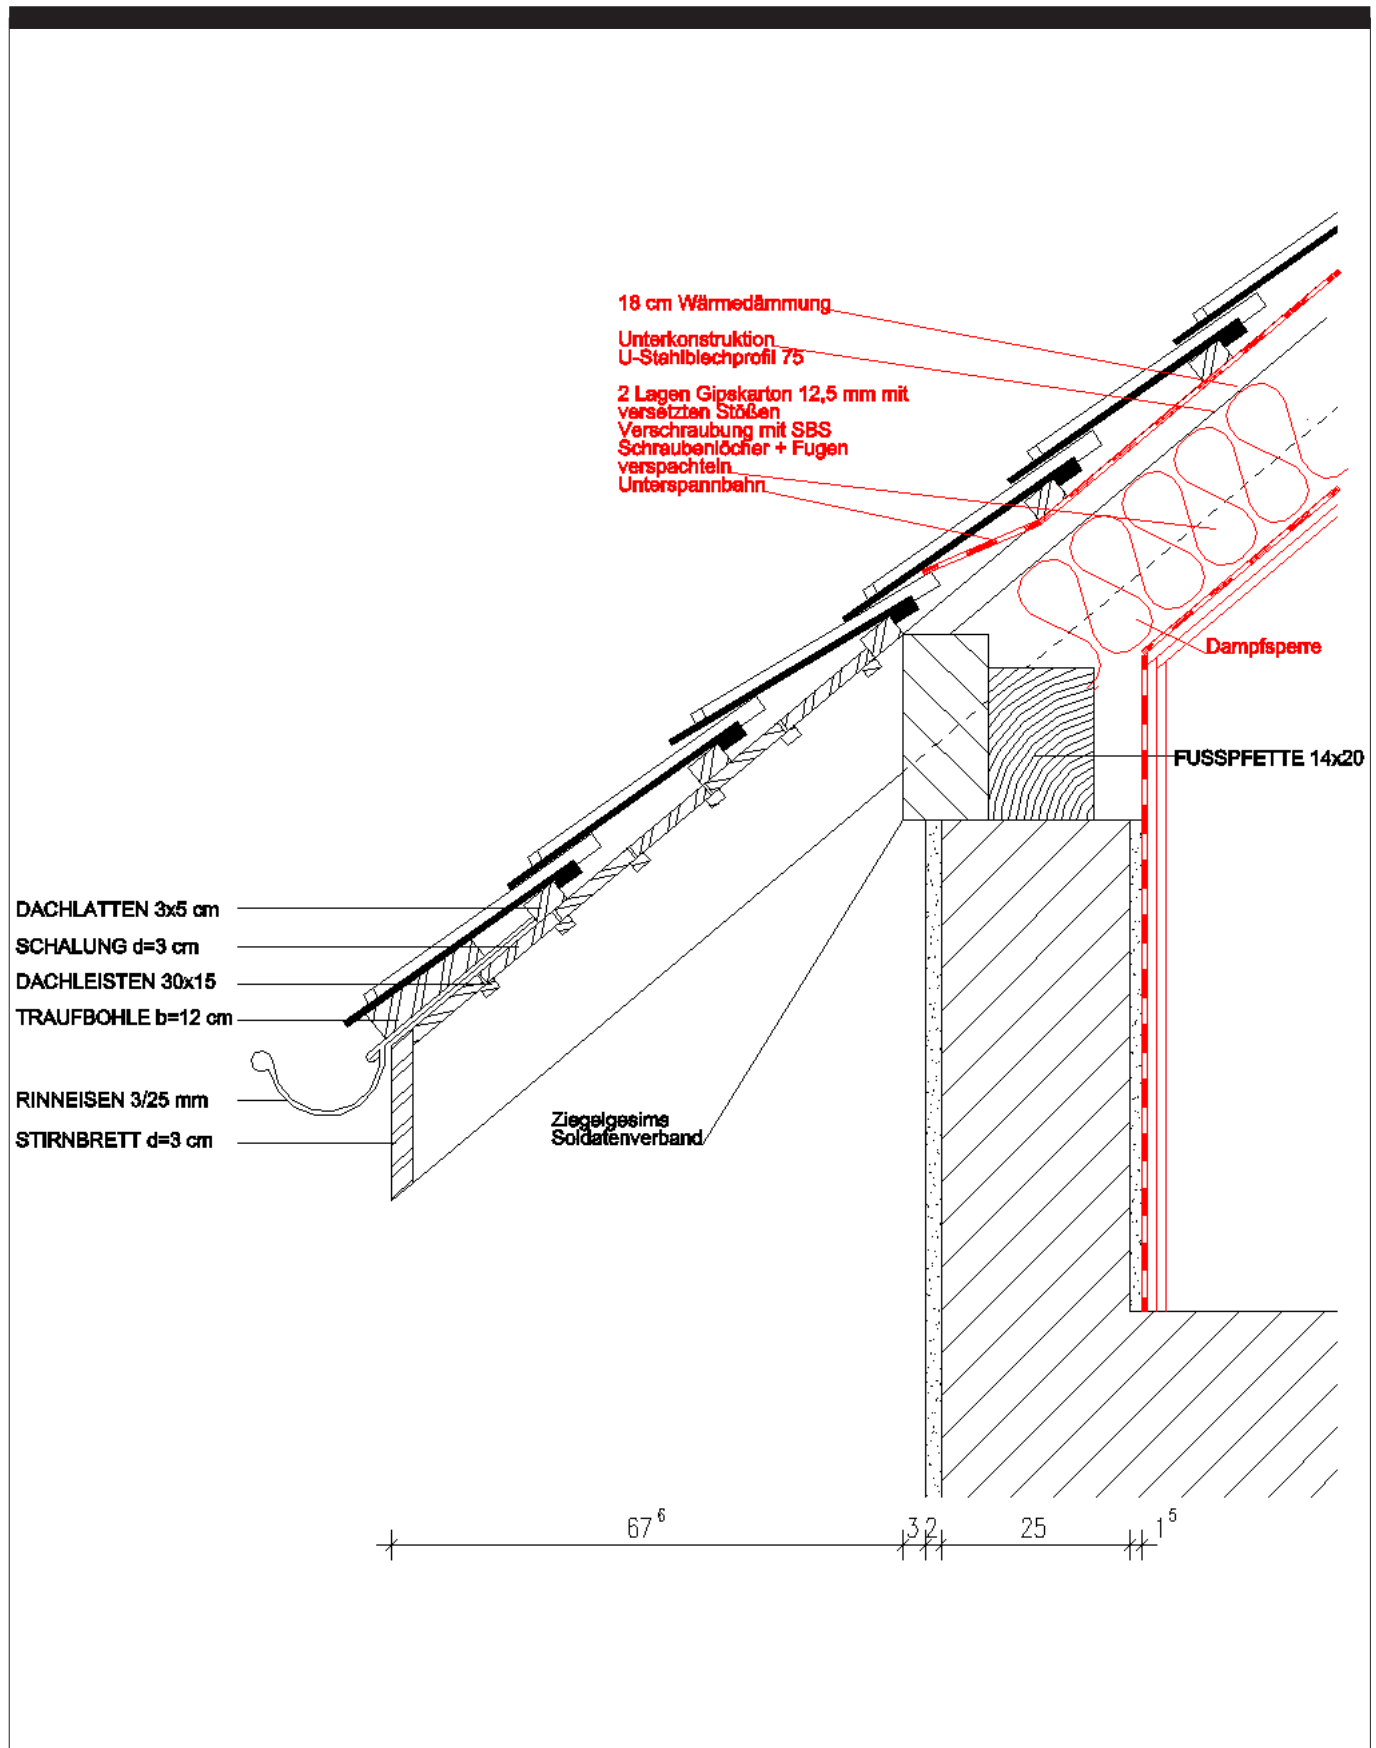

Traufe D

Hinweis: Darstellung und Bemaßung sind standardisiert, Spiegelungen wurden z.T. nicht berücksichtigt, deshalb sind alle Abmessungen vor Ausführung am Objekt zu prüfen. Eventuelle Maßstabsangaben beziehen sich auf 100% Ausdrucksgröße. Jede Änderung am Objekt bedarf der denkmalrechtlichen Genehmigung durch die Untere Denkmalschutzbehörde. Ansprechpartner, Aktualisierungen und Infos finden Sie unter www.hufeisensiedlung.info.


DACHZONE SATTELDÄCHER

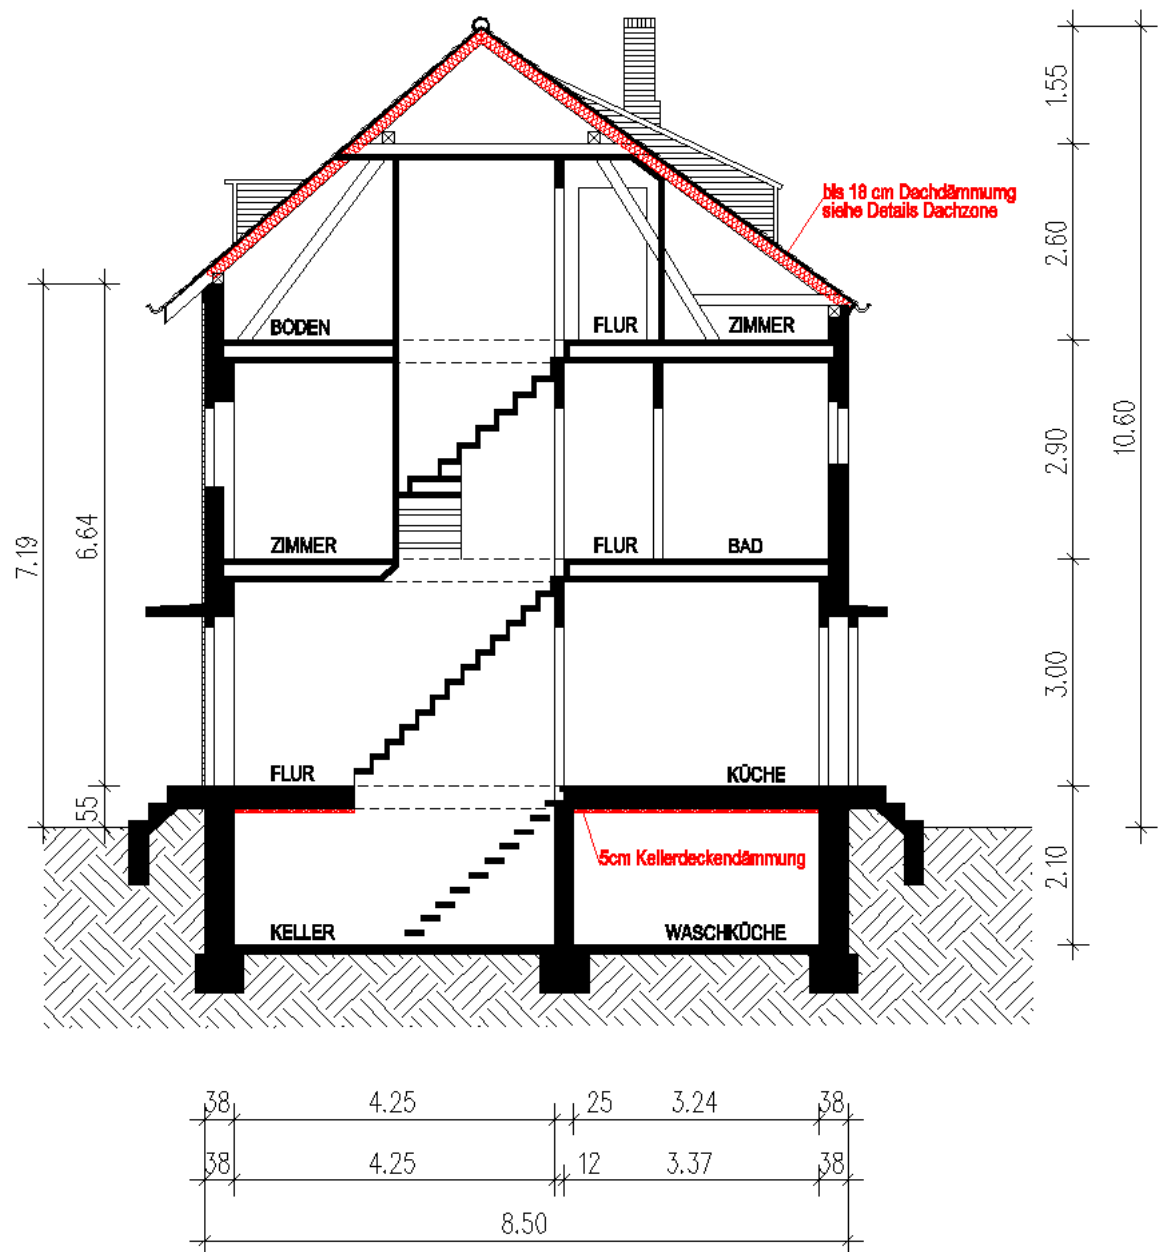

Schnitt

Hinweis: Darstellung und Bemaßung sind standardisiert, Spiegelungen wurden z.T. nicht berücksichtigt, deshalb sind alle Abmessungen vor Ausführung am Objekt zu prüfen. Eventuelle Maßstabsangaben beziehen sich auf 100% Ausdrucksgröße. Jede Änderung am Objekt bedarf der denkmalrechtlichen Genehmigung durch die Untere Denkmalschutzbehörde. Ansprechpartner, Aktualisierungen und Infos finden Sie unter www.hufeisensiedlung.info.

DACHZONE SATTELDÄCHER

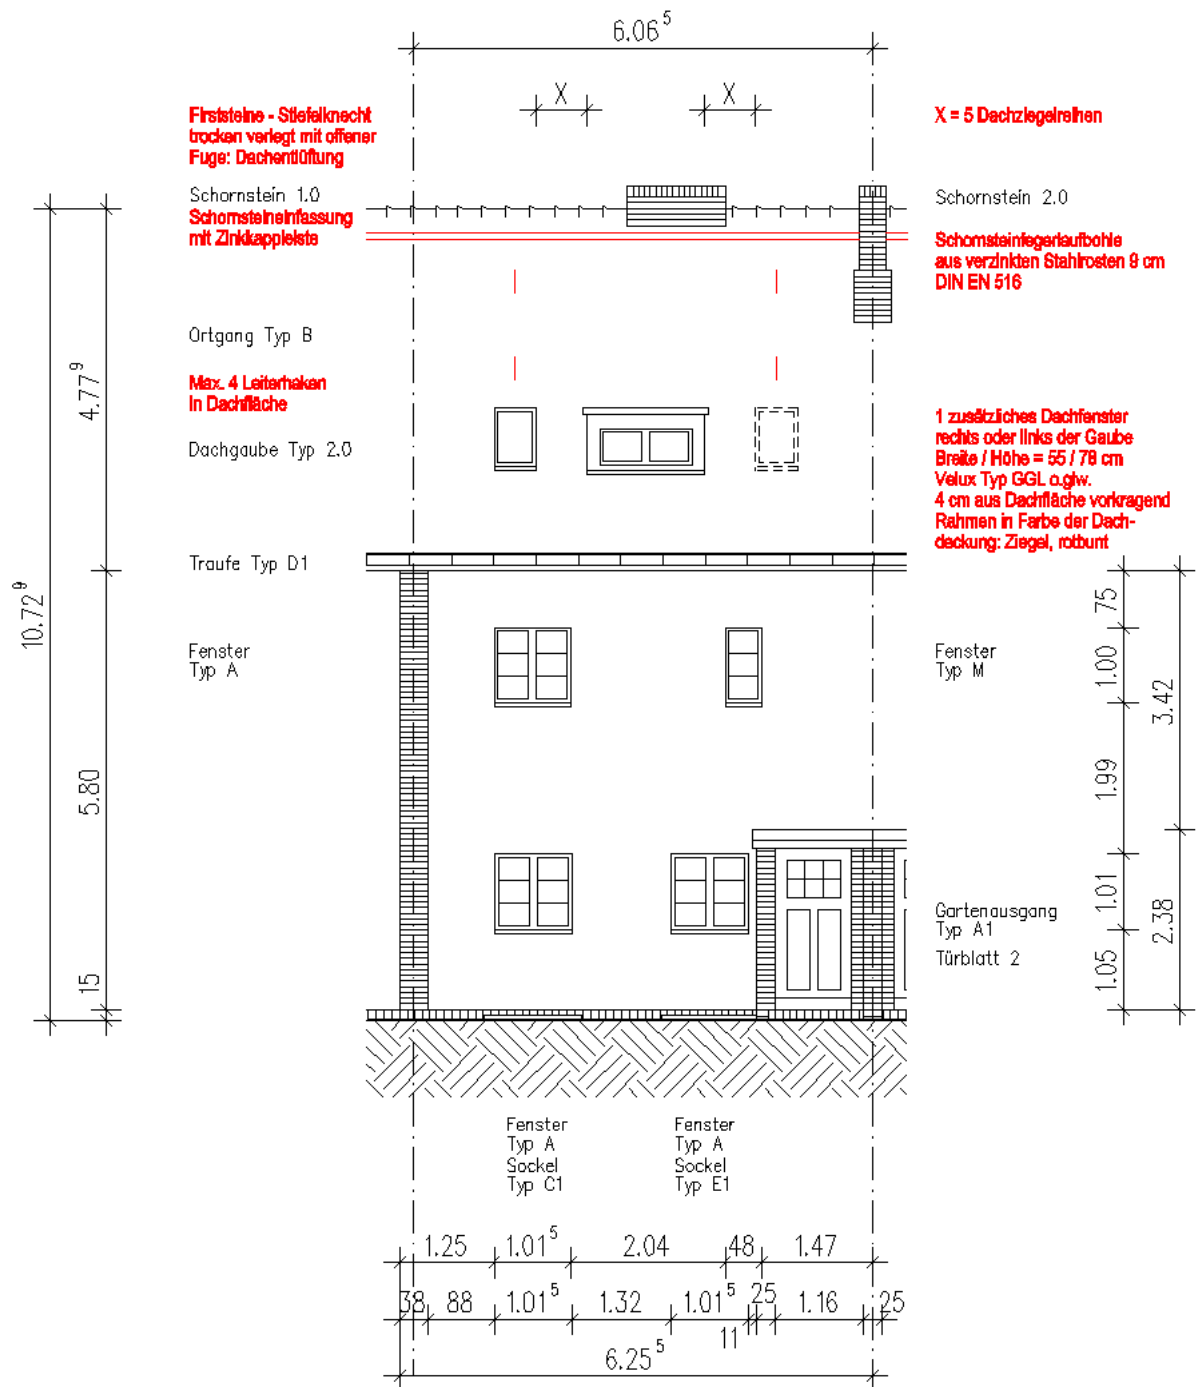

Rückseite

Hinweis: Darstellung und Bemaßung sind standardisiert, Spiegelungen wurden z.T. nicht berücksichtigt, deshalb sind alle Abmessungen vor Ausführung am Objekt zu prüfen. Eventuelle Maßstabsangaben beziehen sich auf 100% Ausdrucksgröße. Jede Änderung am Objekt bedarf der denkmalrechtlichen Genehmigung durch die Untere Denkmalschutzbehörde. Ansprechpartner, Aktualisierungen und Infos finden Sie unter www.hufeisensiedlung.info.